


Vandforsyning

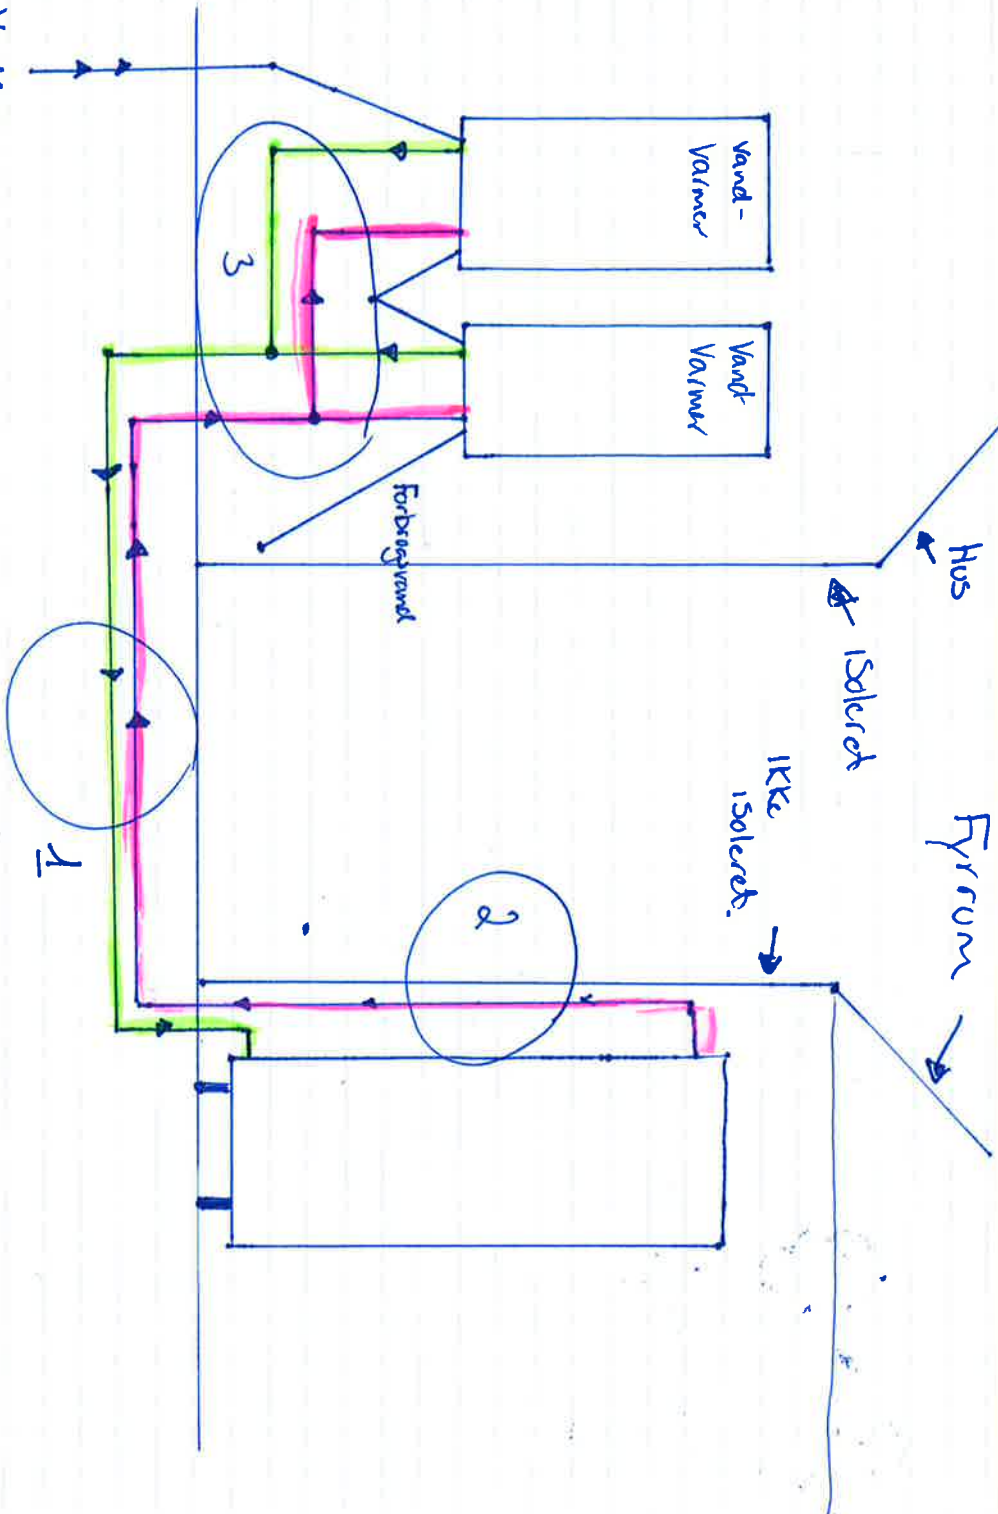

Vand-varmer

Vand-varmer

Forsygningsvands

Hus

Isoleret

IKke isoleret.

Fyr

Hus

Isoleret

3

2

1