


Tagfod:
63x95 mm rem fastgjort til formur
Zlnkkapsel

Tag :

2 lag tagpapdækning
50 mm Rockwool Hardkile, Fastgjort til trapezplader lht, TOR-anvisning, og med fald mod tagnedløb.
100 mm Rockwool stålunderlag Energy. Fastgjort til trapezplader lht, TOR-anvisning.
Dampspærre 0,15 mm plastfolie
Trapezprofilerede stålplader som Plannja 70, Godstykkelse 0,85 mm.
Forankres til bagmur for vindlast.

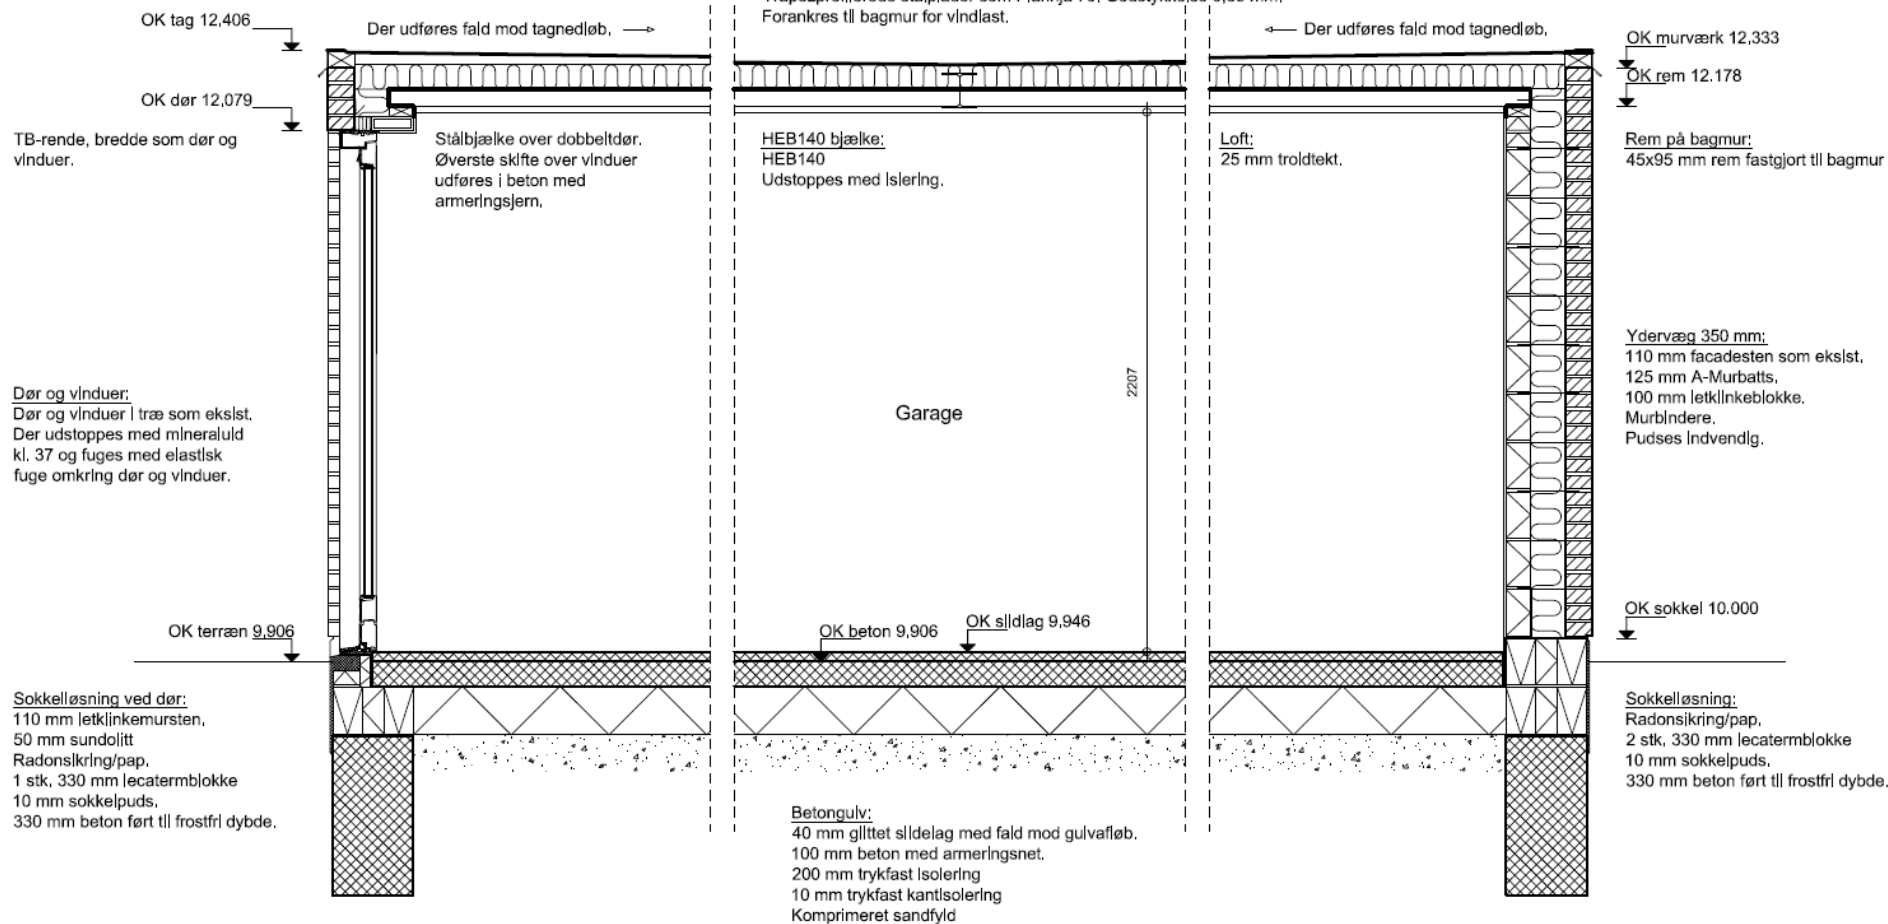

Note: