



Villa på Matr. Nr. 8ic af Gladsaxe

Jægergangen Nr 50


1:100

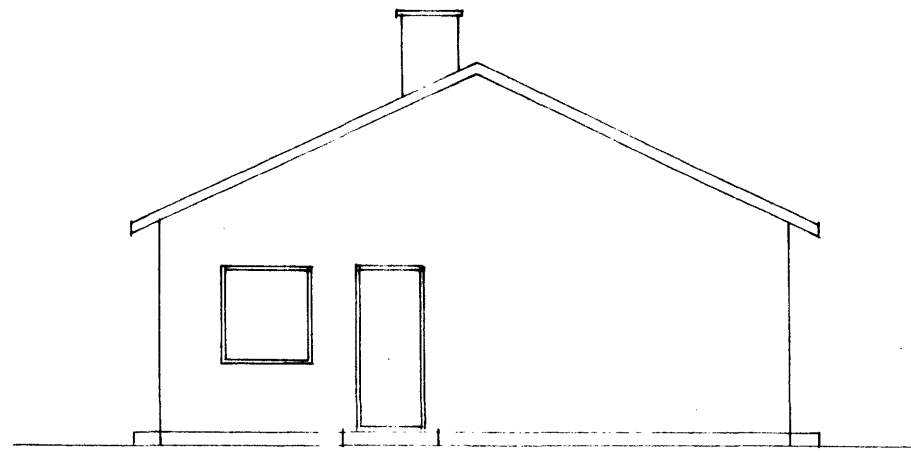

Side mod Nord

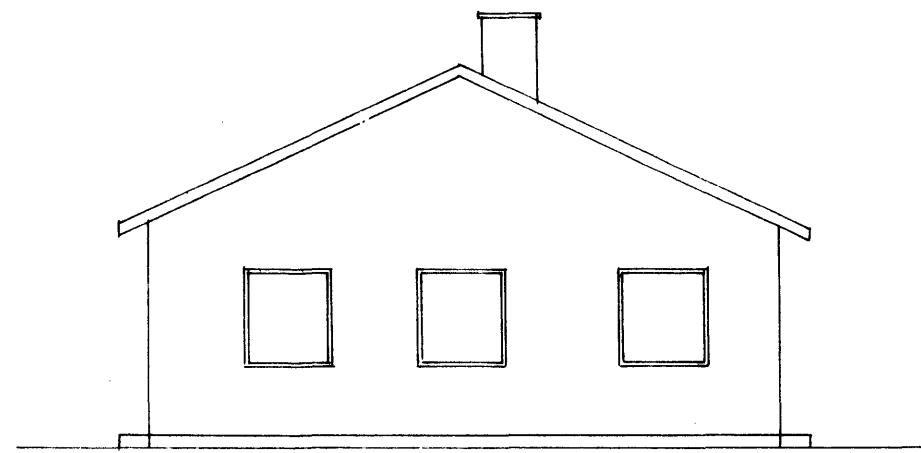


Side mod Syd

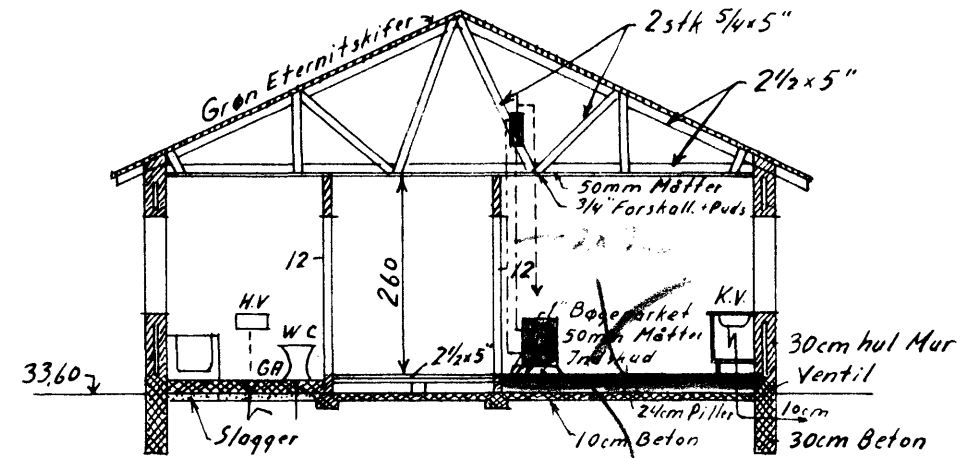


Snit A-B


Situationsplan 1:300

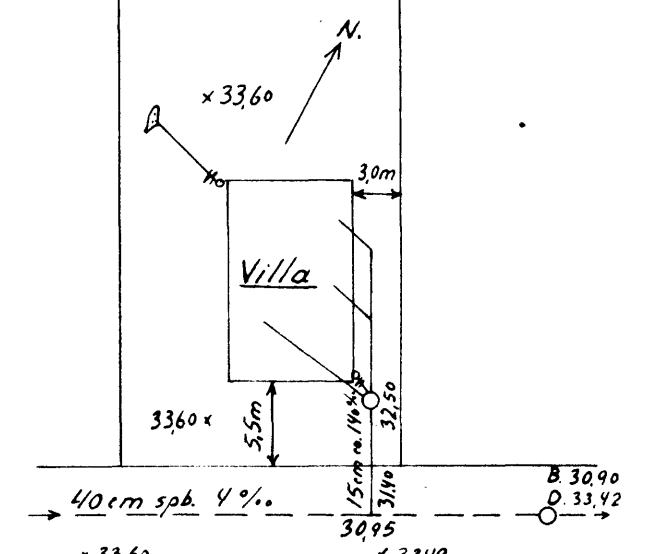


Jægergangen

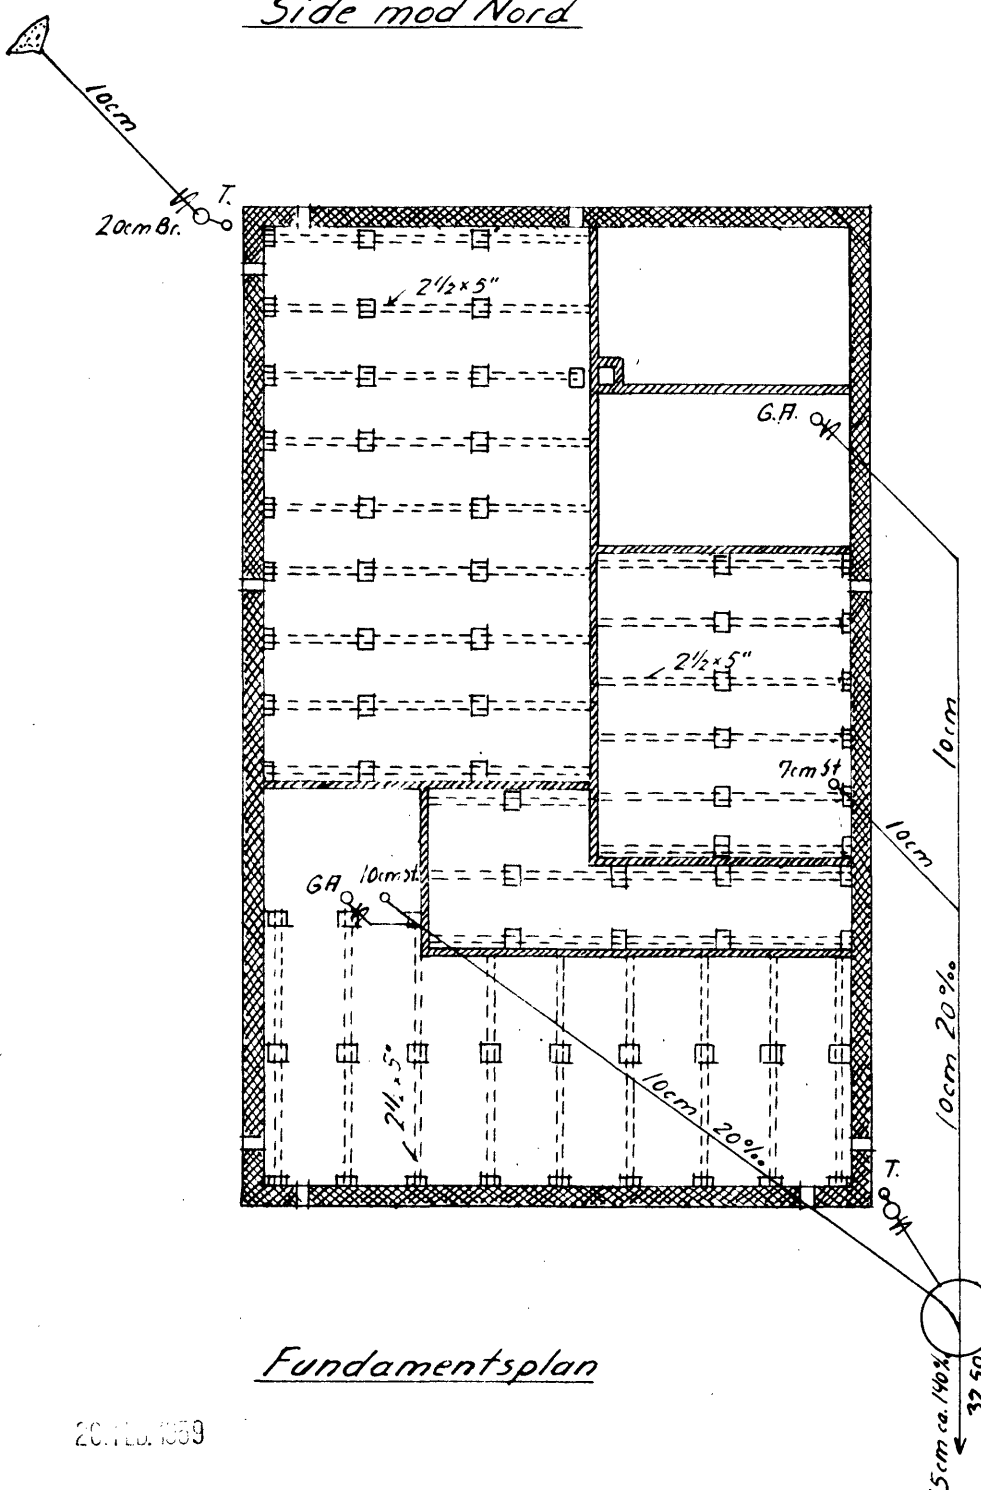


Fundamentsplan

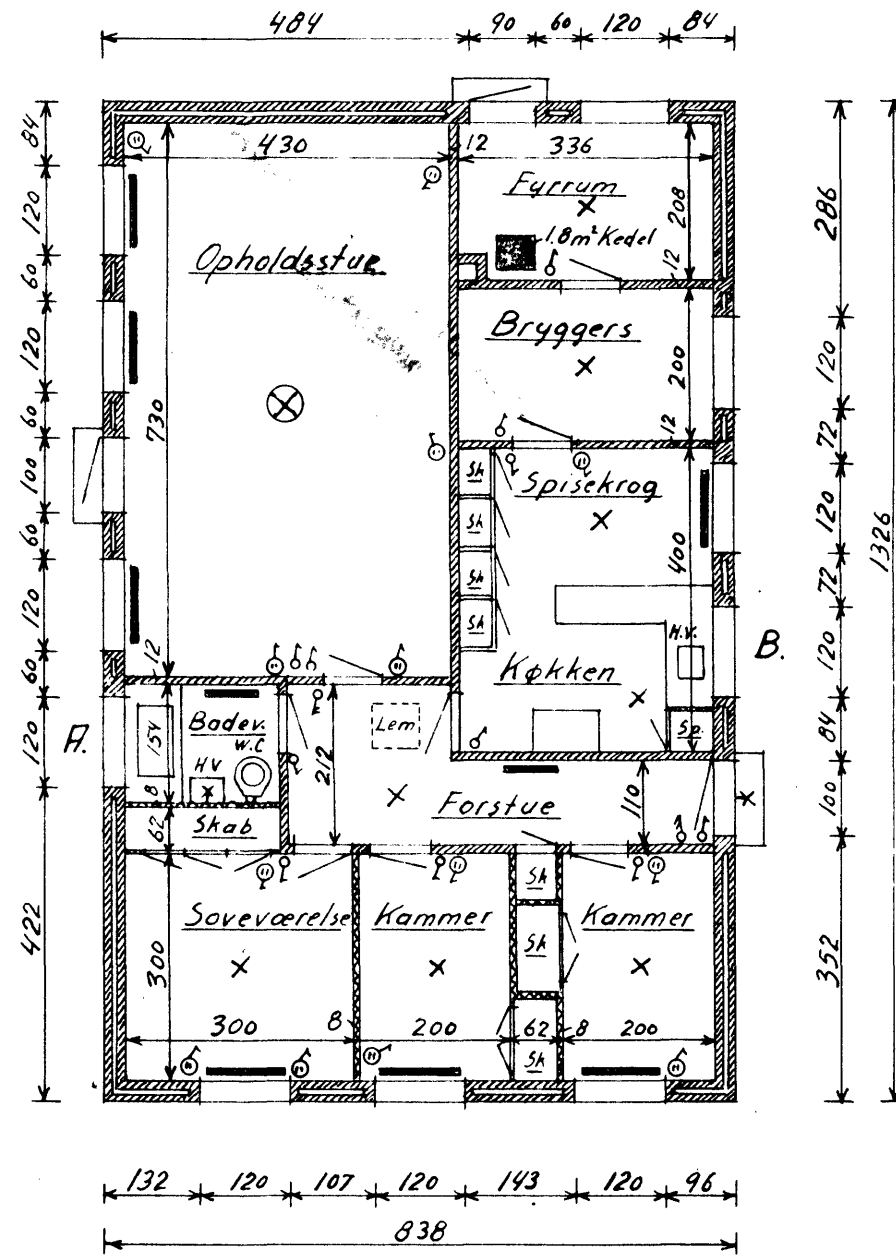

Stueplan

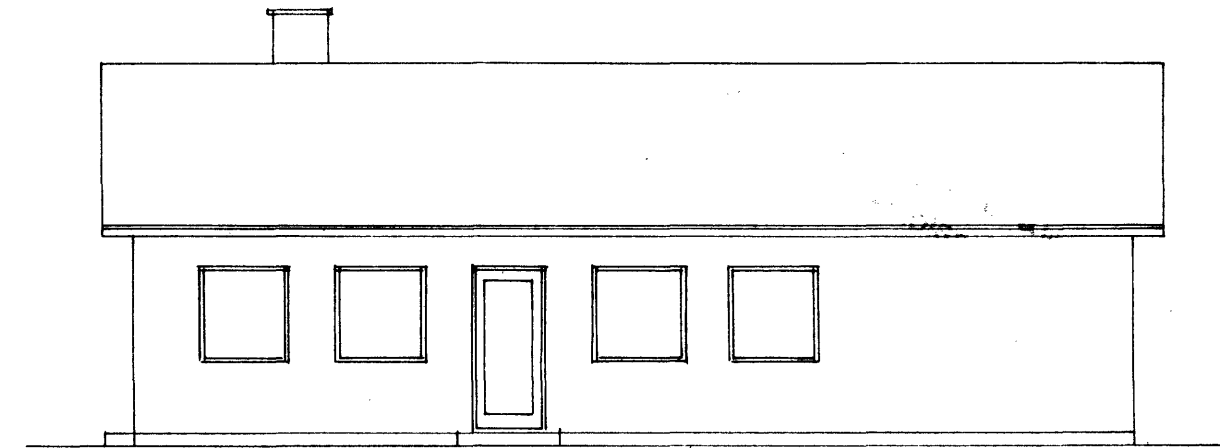

Side mod Vest

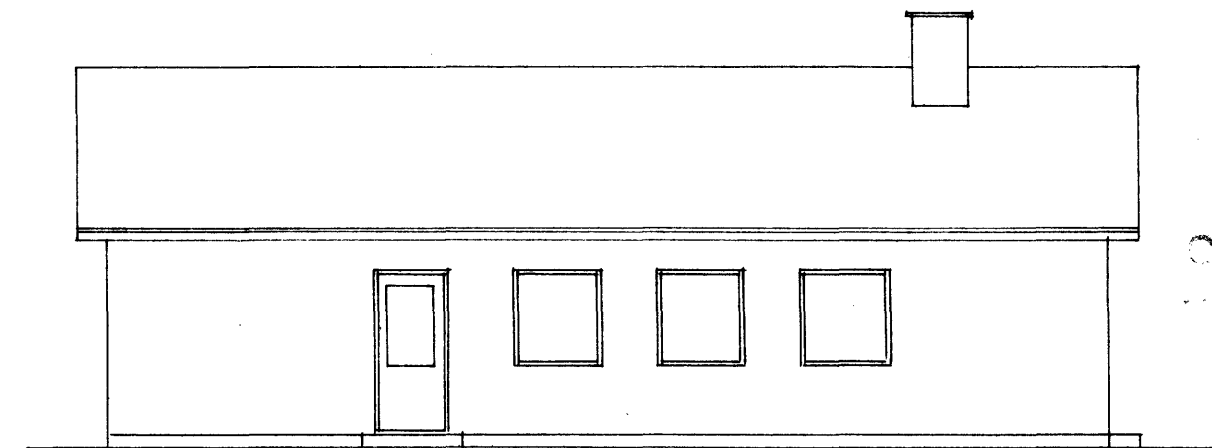

Side mod Øst

CLASSEN  
26111

Juni 1958  
H. Ahlén, Arkitekt  
Søborgs alle 11, Tlf. 50130