

1

2

3

4

5

6

7

8

Projekt Silo

Konstr. Subwoof


9870 Sindal

Skoleversion

PC|SCHEMATIC Automation

Projektitel: Silo, transport- og tørringsanlæg.	Sagsnr.:	Projektrev.:	Side 1
Kunde: Subwoof	DCC:		Målestok: 1:1
Sidetitel: Forside	Tegningsnr.:	Siderev.:	Forrige side:
Filnavn: Projekt Subwoof	Konstr. (projekt/side): subwoof	Sidst udskrevet: 24-11-2015	Næste side: Hovedstrøm
Sideref.:	Godk. (dato/init):	Sidst rettet: 24-11-2015	Antal sider ialt: 3


Skoleversion

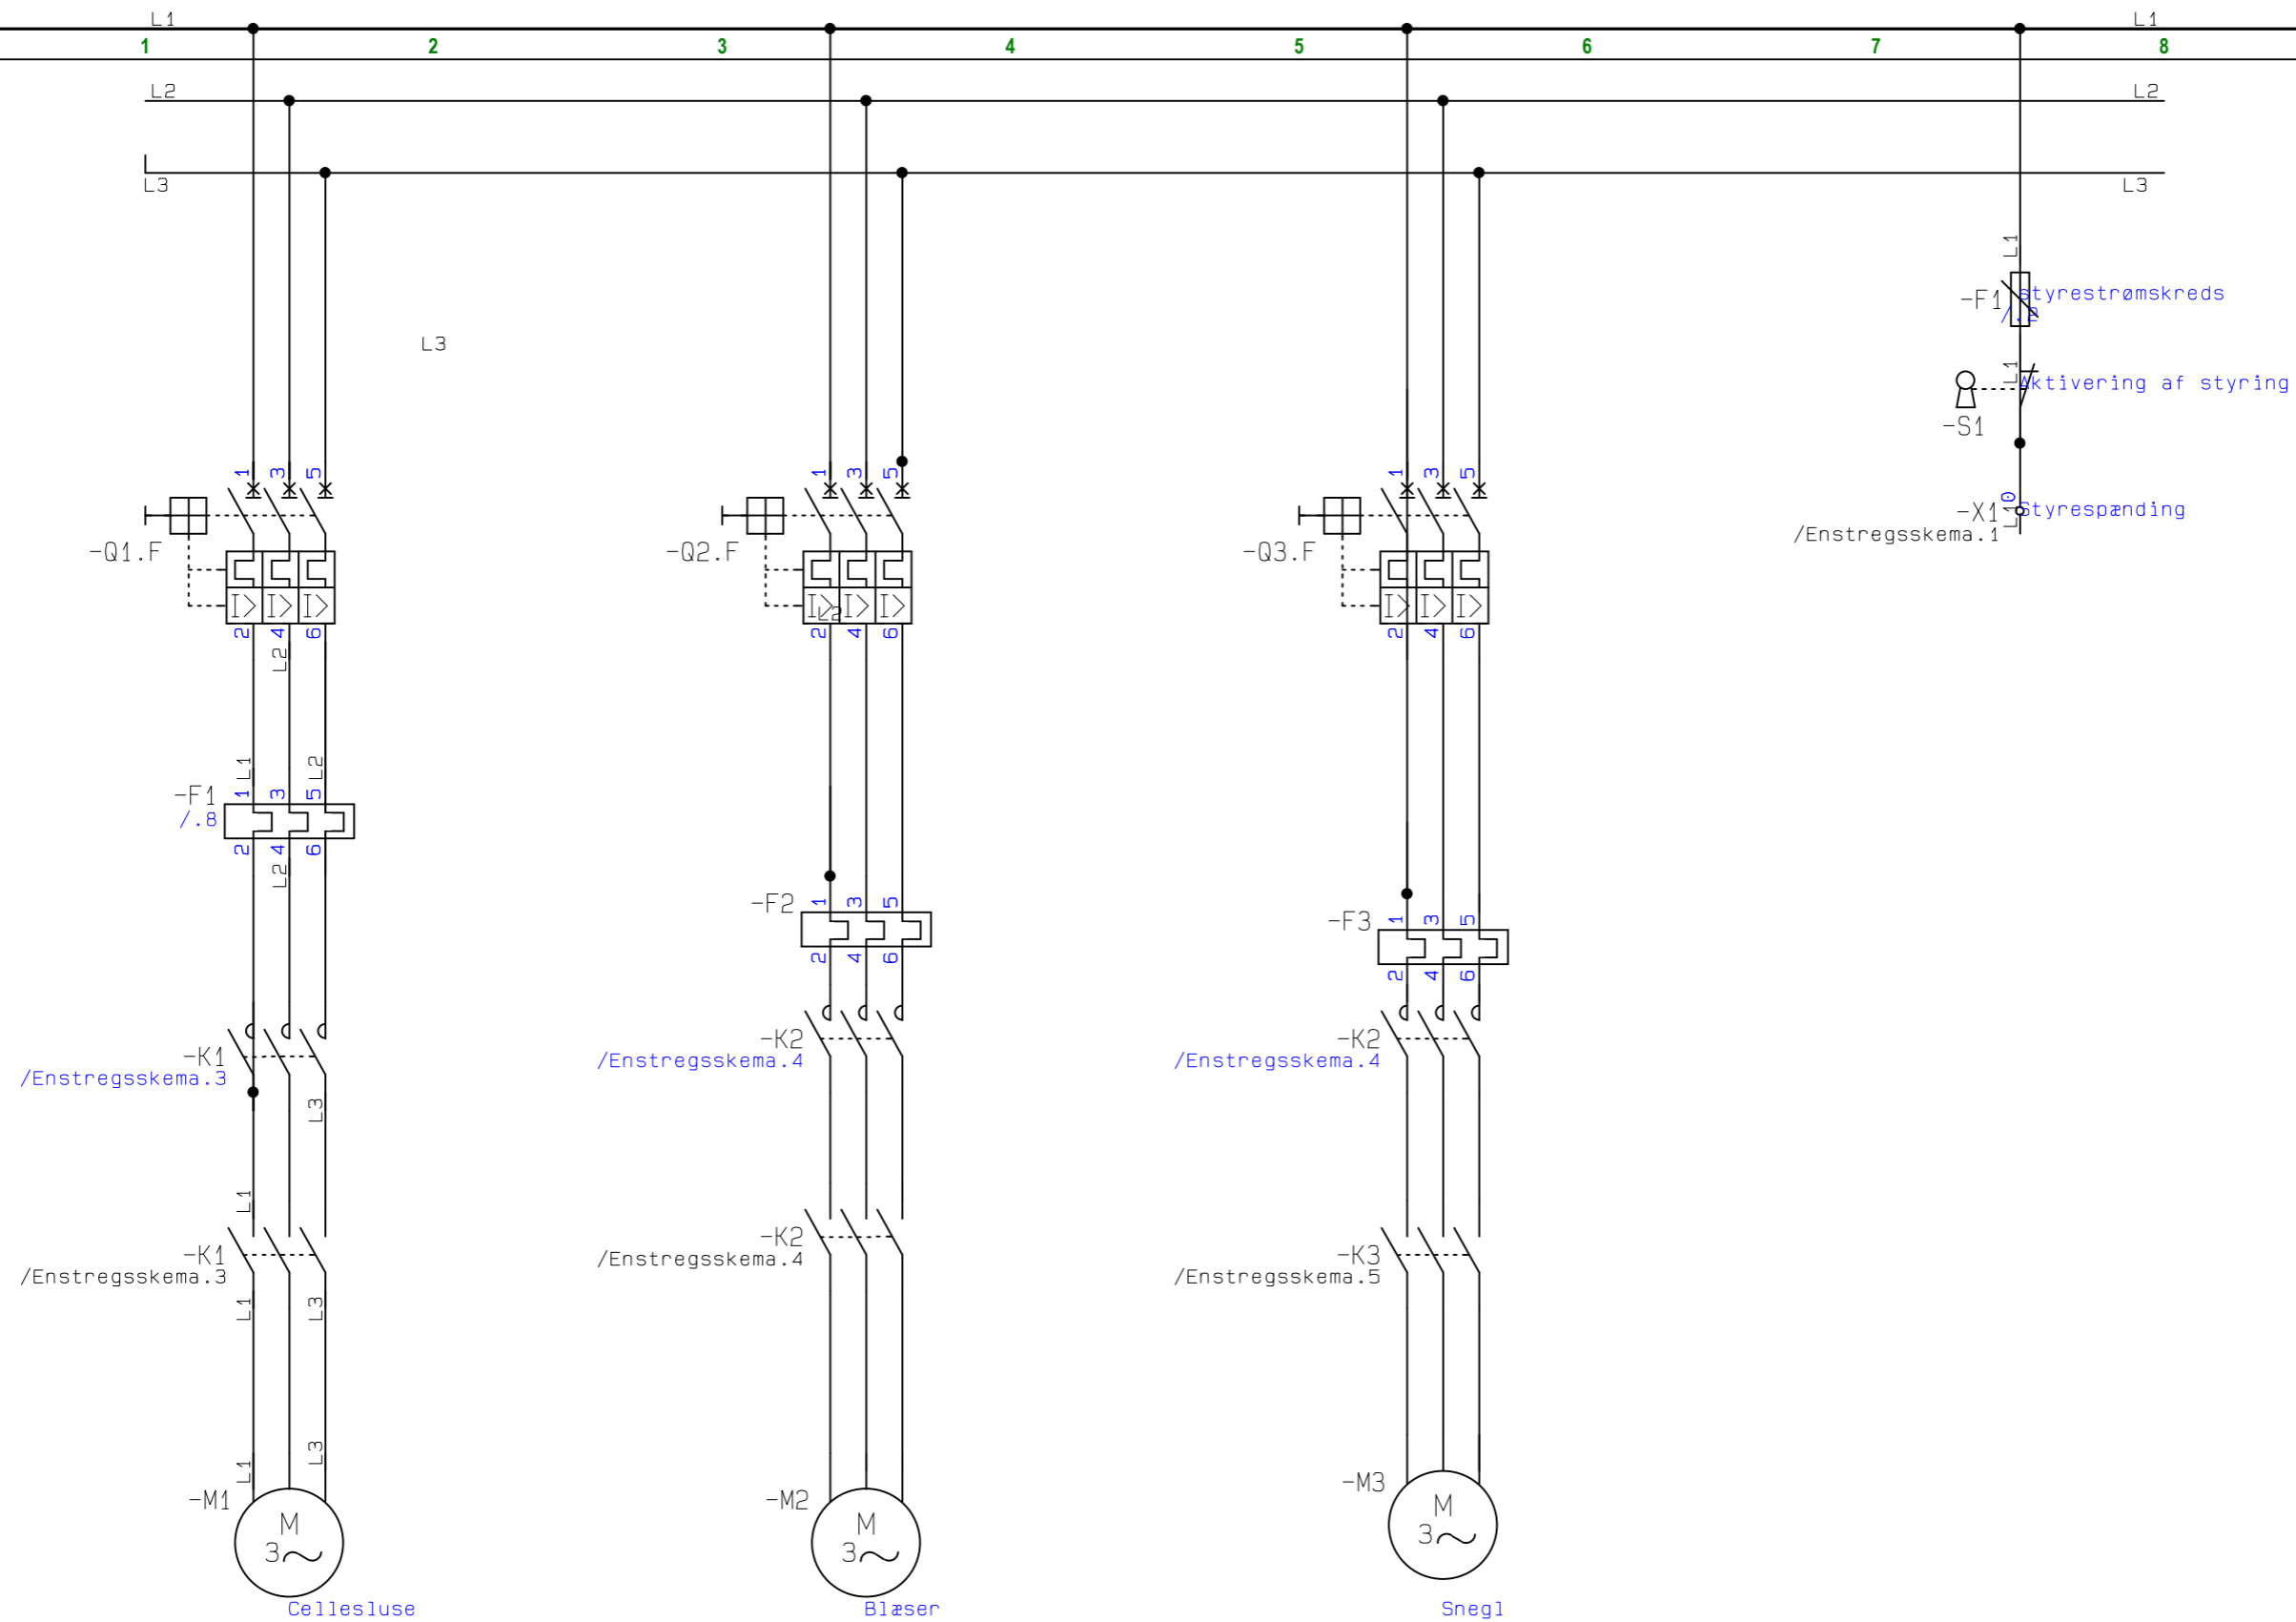

PC|SCHEMATIC Automation

Projekttitel: Silo, transport- og tørringsanlæg.	Sagsnr.:	Projektrev.:	Side	Hovedstrøm
Kunde: Subwoof	DCC:		Målestok:	1:1
Sidetitel: Hovedstrømsskema	Tegningsnr.:	Siderev.:	Forrige side:	1
Filnavn: Projekt Subwoof	Konstr. (projekt/side): subwoof	Sidst udskrevet: 24-11-2015	Næste side: Enstregsskema	
Sideref.:	Godk. (dato/init):	Sidst rettet: 24-11-2015	Antal sider ialt:	3

Skoleversion

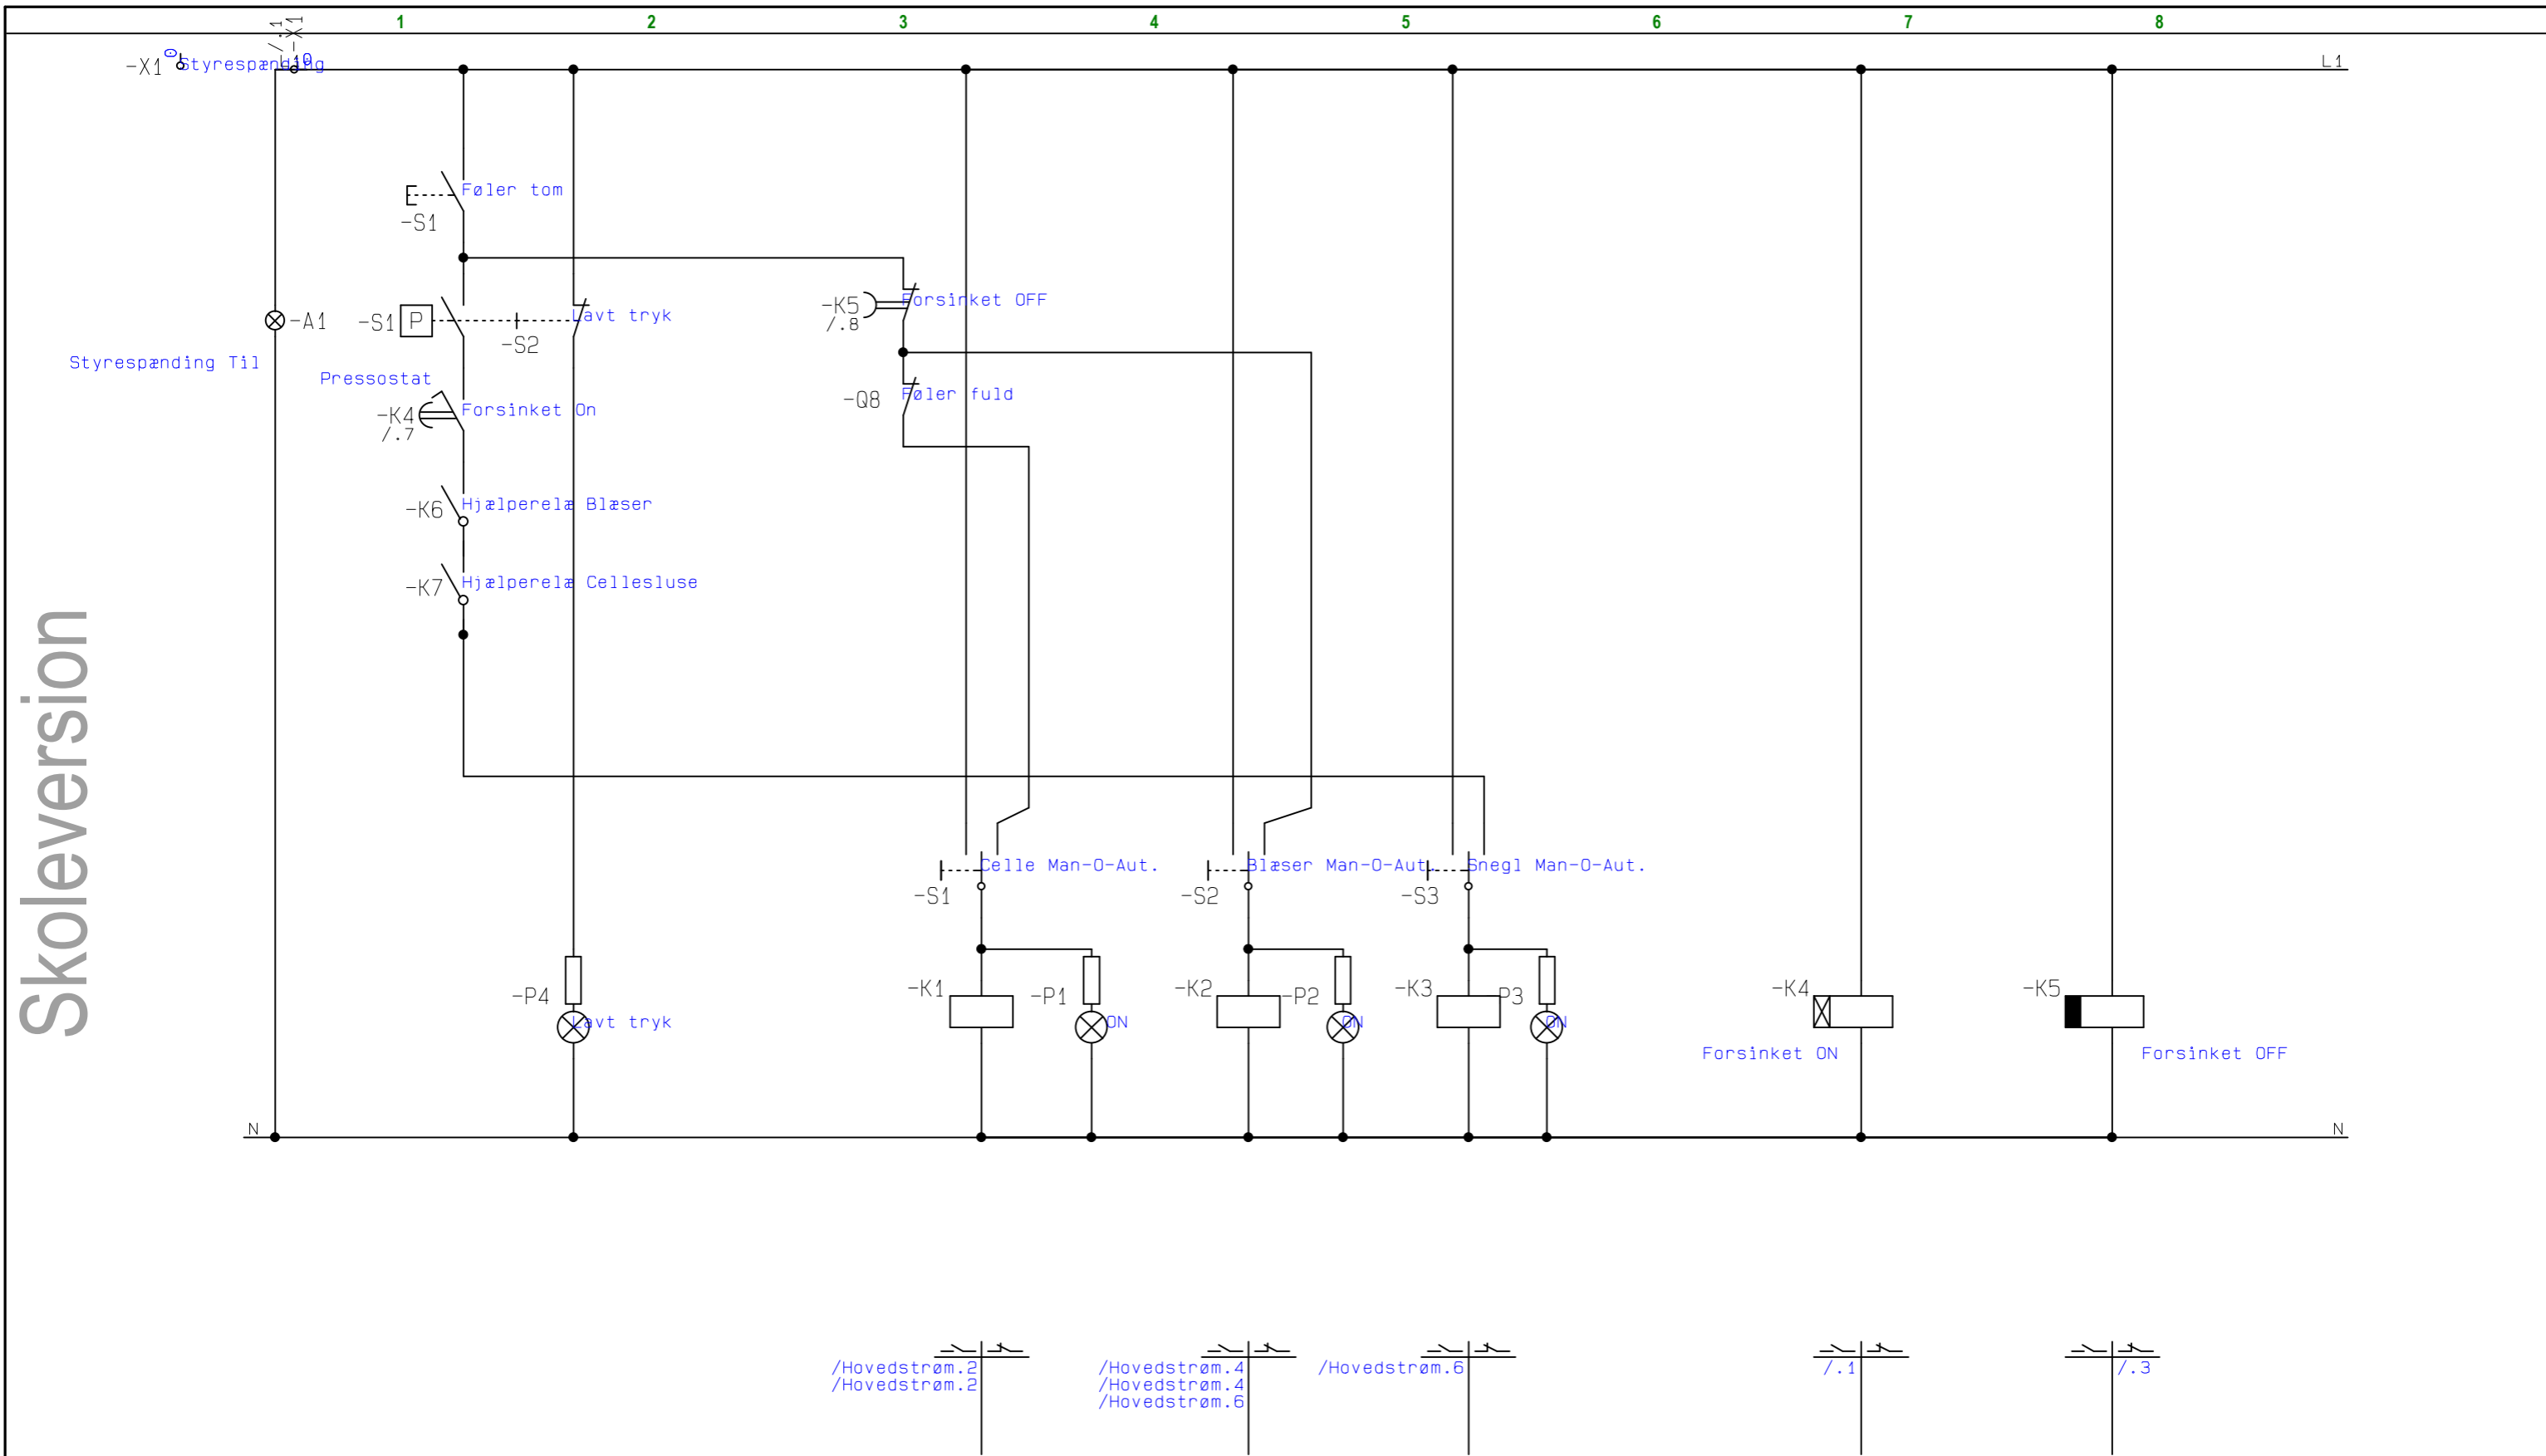

PC|SCHEMATIC Automation

Projekttitel: Silo, transport- og tørringsanlæg.	Sagsnr.:	Projektrev.:	Side Enstregsskema
Kunde: Subwoof	DCC:		Målestok: 1:1
Sidetitel: Enstregsskema	Tegningsnr.:	Siderev.:	Forrige side: Hovedstrøm
Filnavn: Projekt Subwoof	Konstr. (projekt/side): subwoof	Sidst udskrevet: 24-11-2015	Næste side:
Sideref.:	Godk. (dato/init):	Sidst rettet: 24-11-2015	Antal sider ialt: 3