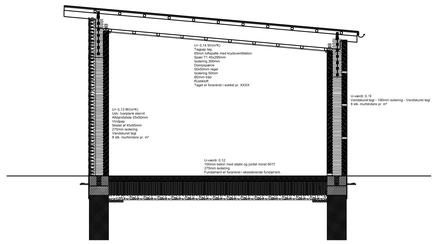
U7 (1:1 BKV/PS)
Tagbeklædning
Stålprofil T1 Ø5x80 med krydsventilation
Stålprofil T1 Ø5x80
Fodrem 45x95
50x50mm regel
Stålprofil T1 Ø5x80
45mm bræt
Tagpap
Tagpap er forankret i sokkel pr. XXXX
U-værdi: 0,12
U-værdi: 0,12
Stålprofil T1 Ø5x80 - 190mm isolering - Vandbåret tag
R-Vik. Hushimlinie pr. m²
U-værdi: 0,12
190mm isolering - Vandbåret tag
R-Vik. Hushimlinie pr. m²
190mm isolering
270mm isolering
Fundament er fjernet - eksisterende fundament.

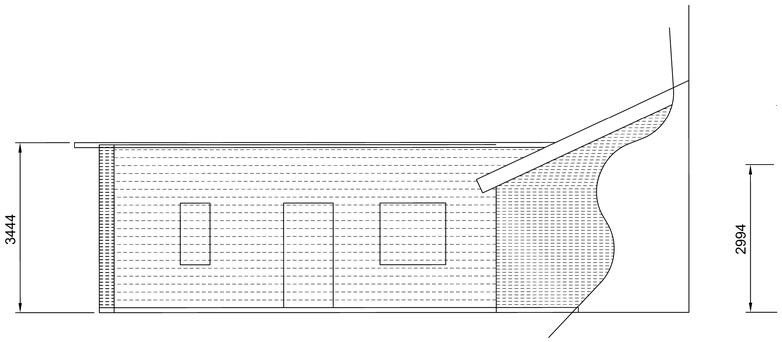
3444
2994

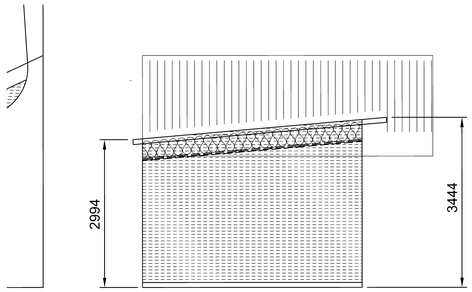
2994
3444

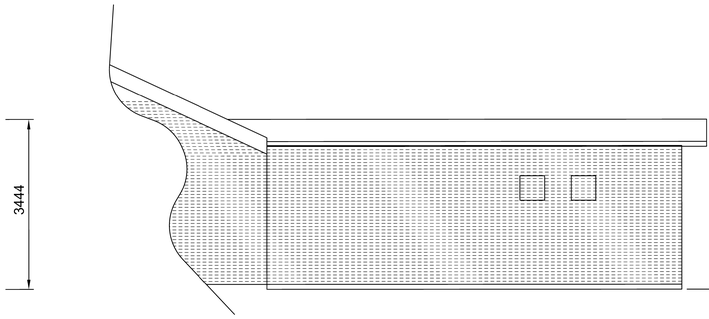
3444

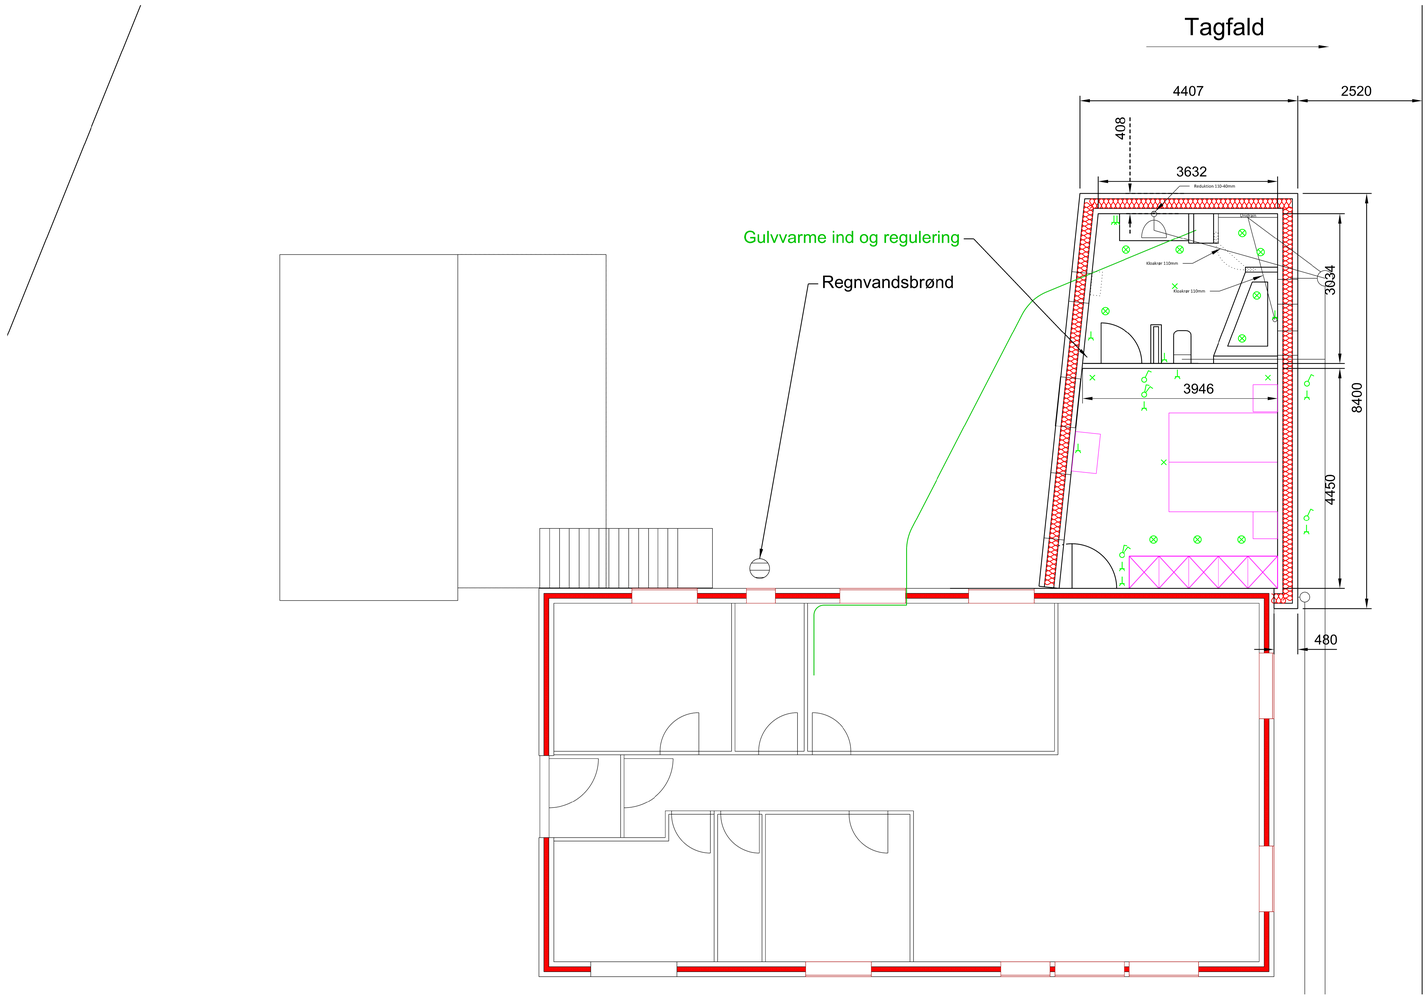
Tagfald
4407
2520
408
3632
Reduktion 110-40mm
Gulvvarme ind og regulering
Regnvandsbrønd
Kloakrør 110mm
Kloakrør 110mm
3034
3946
8400
4450
480