



Snittegning oppe fra

5,50 m

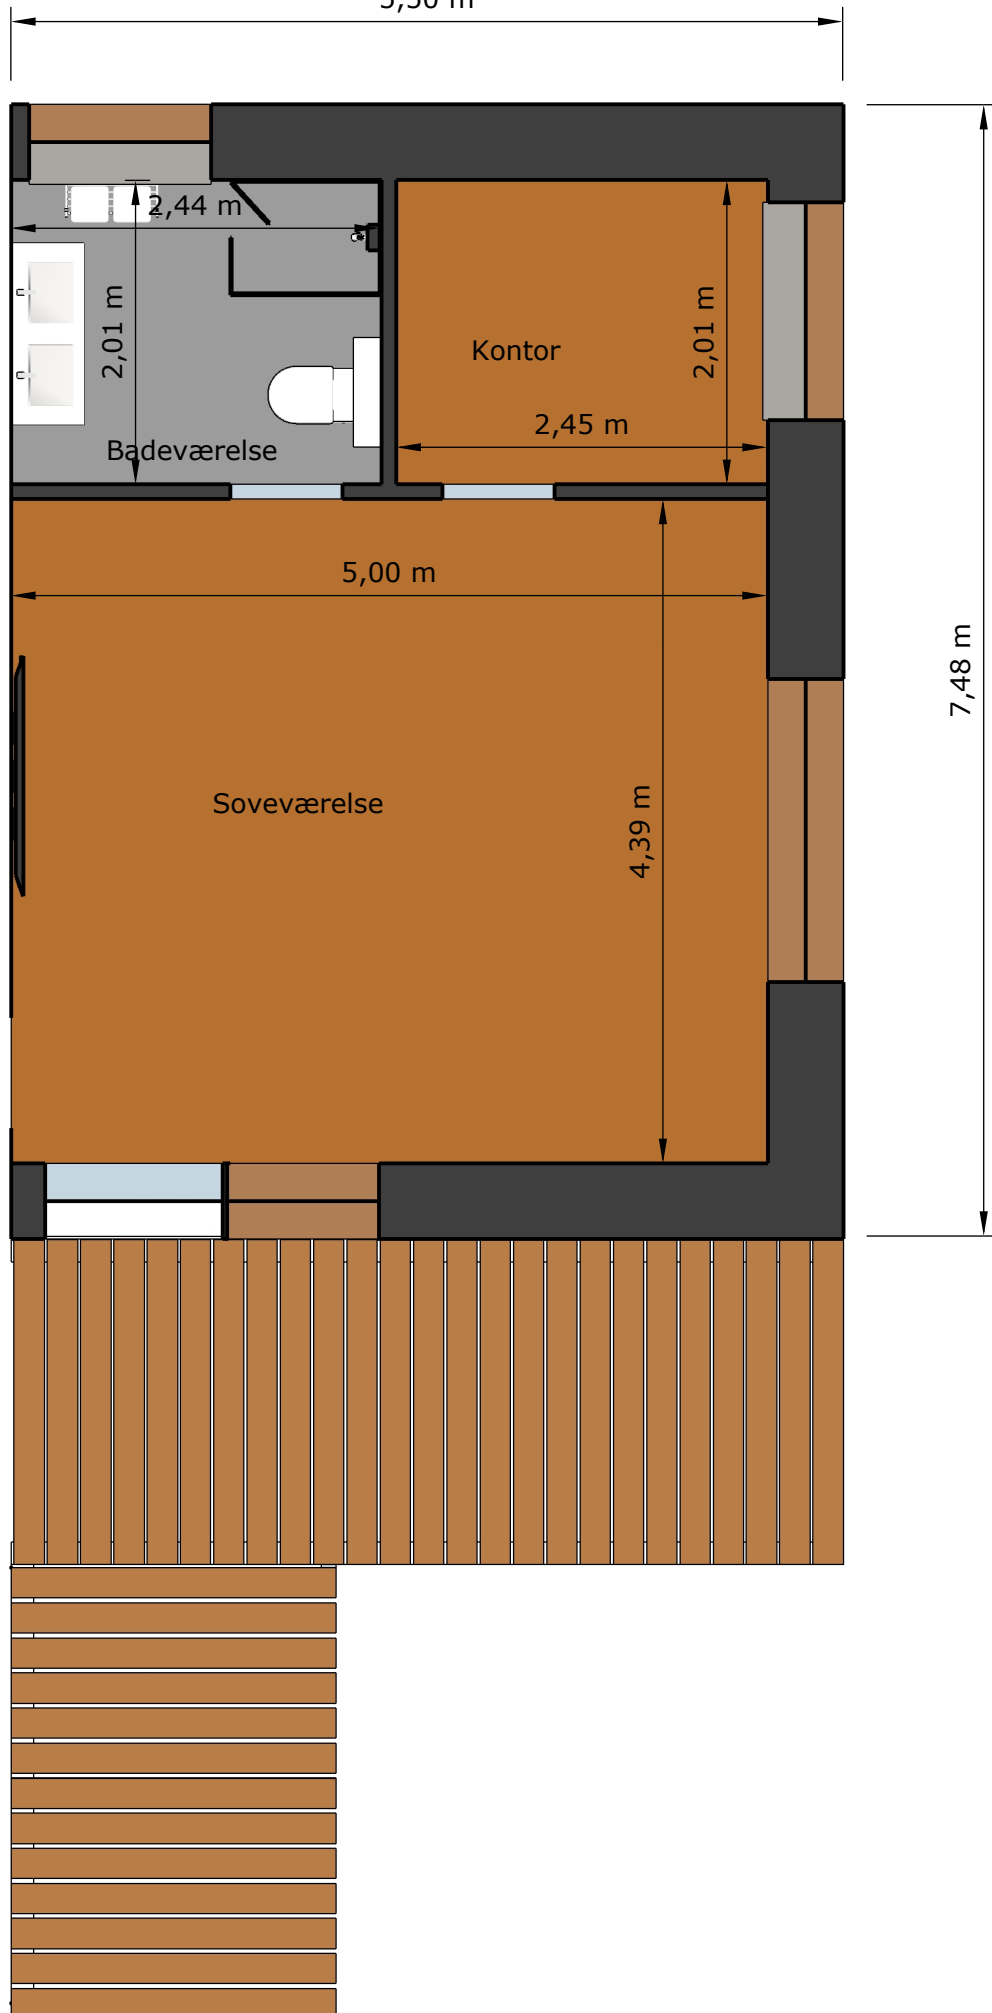

1:50mm

Situationsplan

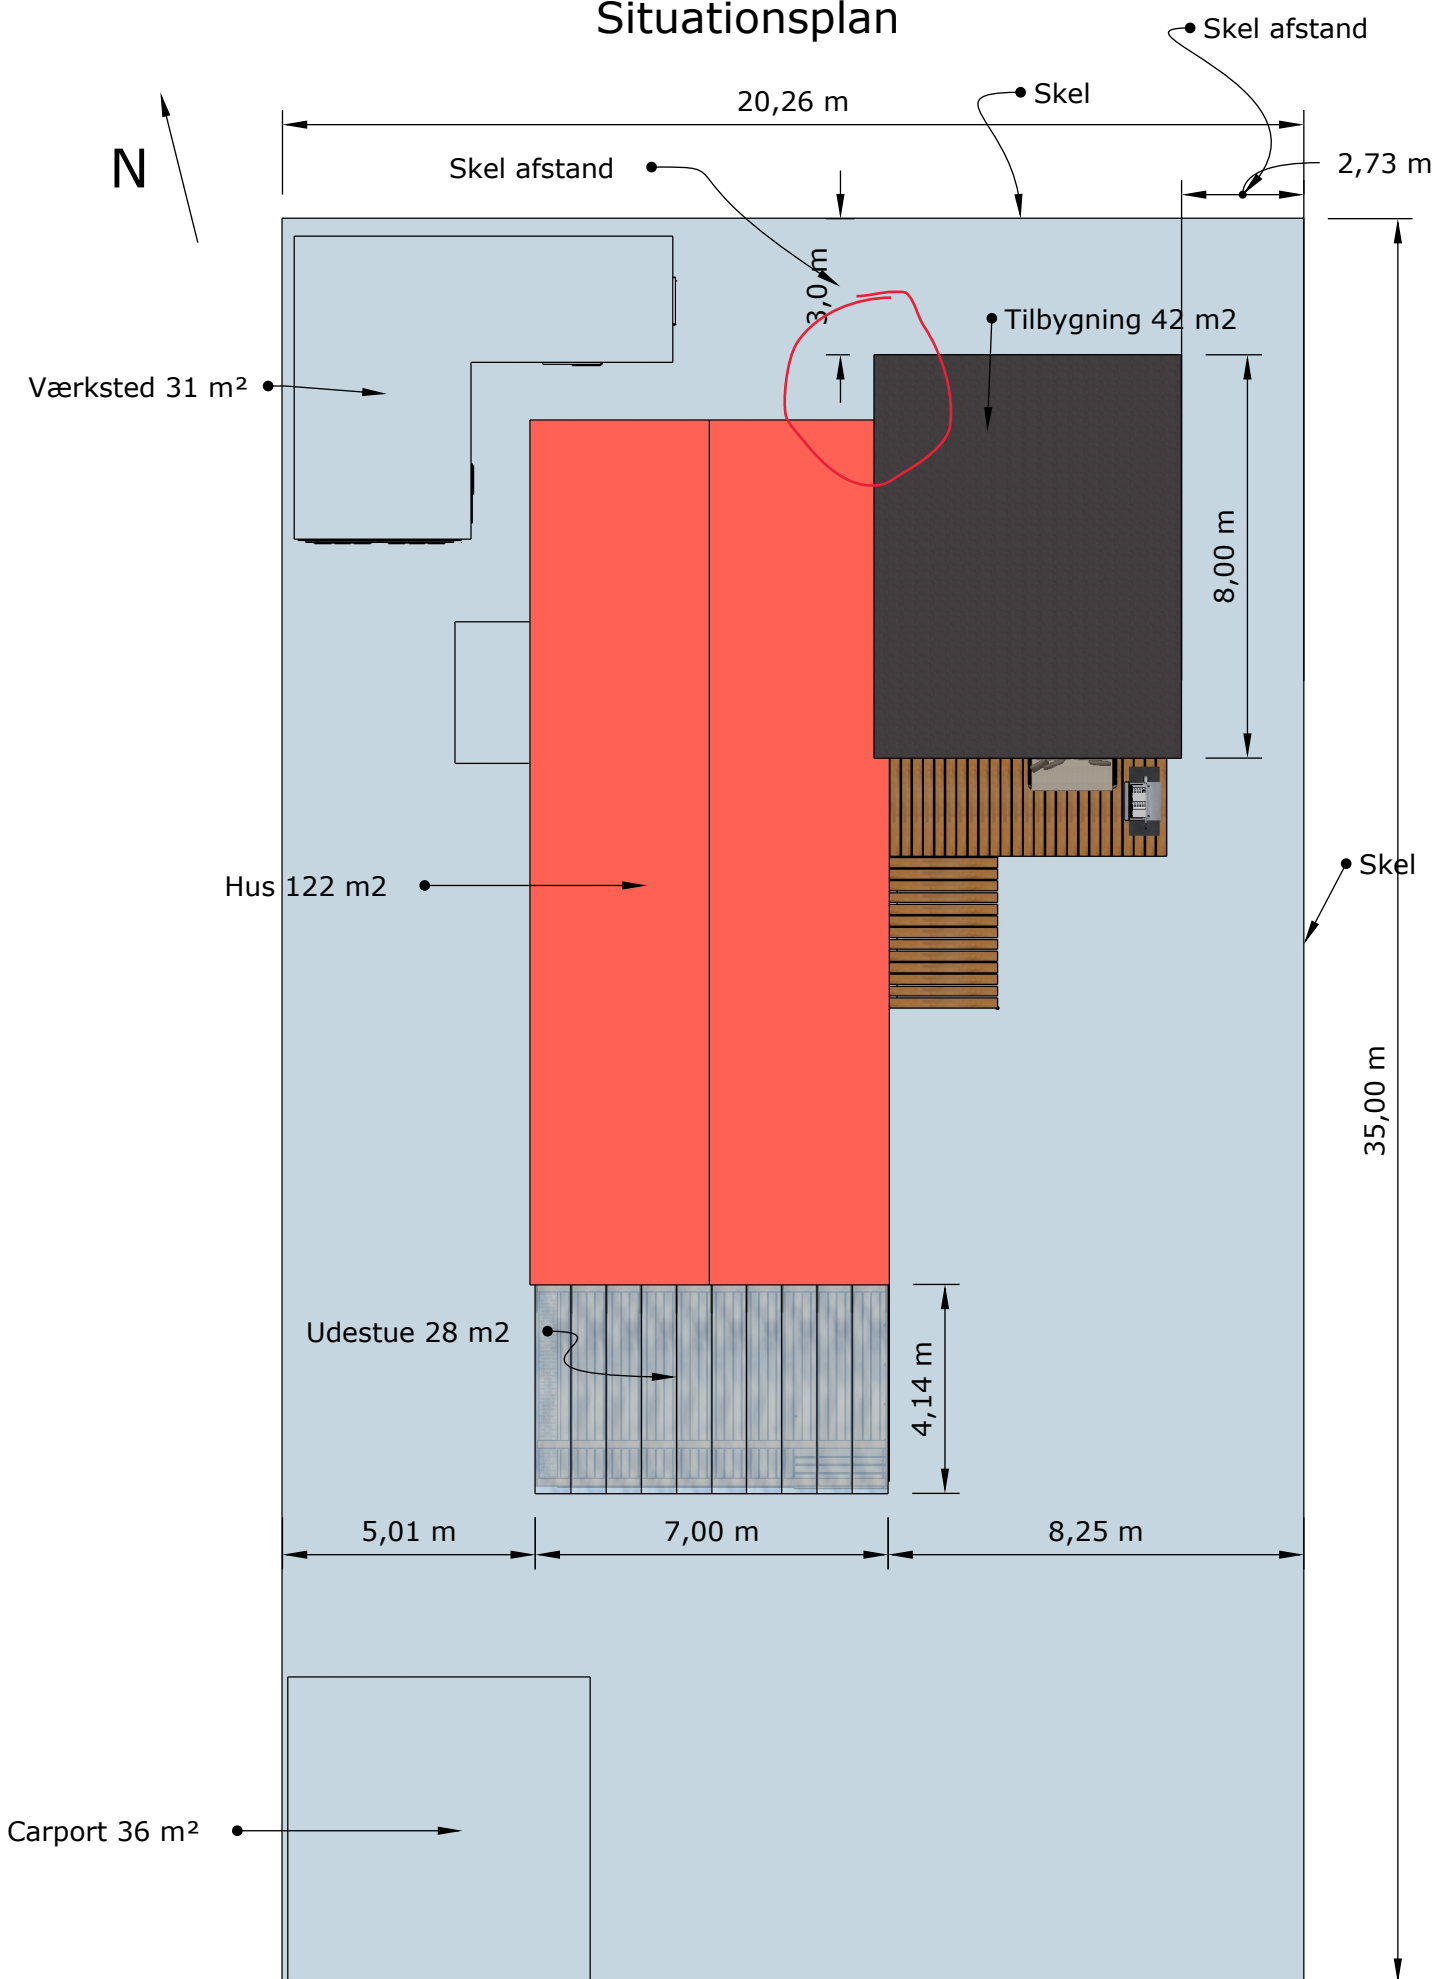


1:150mm

Situationsplan
snittegning for at vise skæl afstand fra mur
samt koter DVR90


2,73 m

Skel afstand

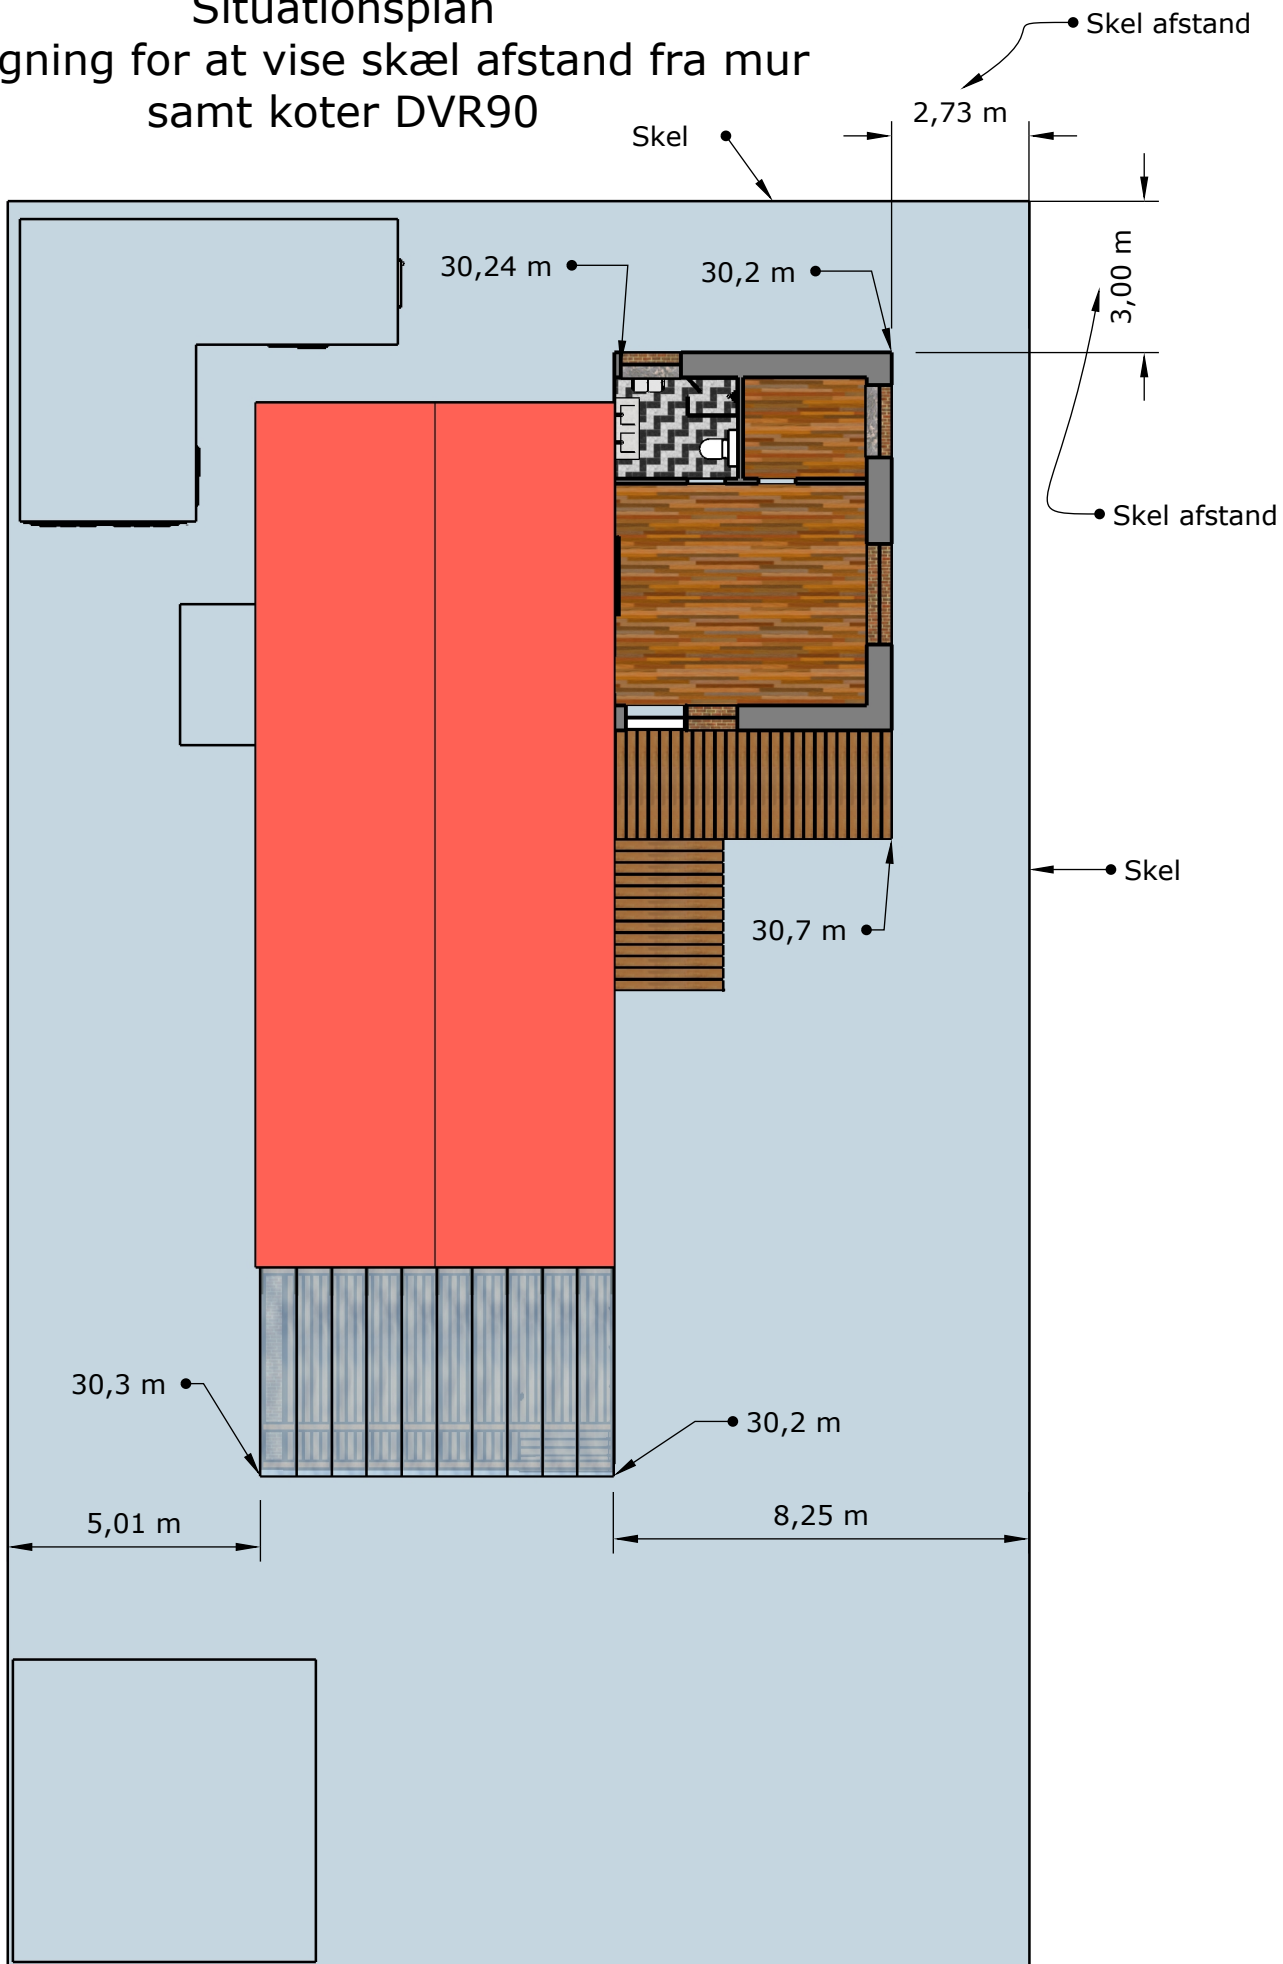


1:150mm


Kloakforhold

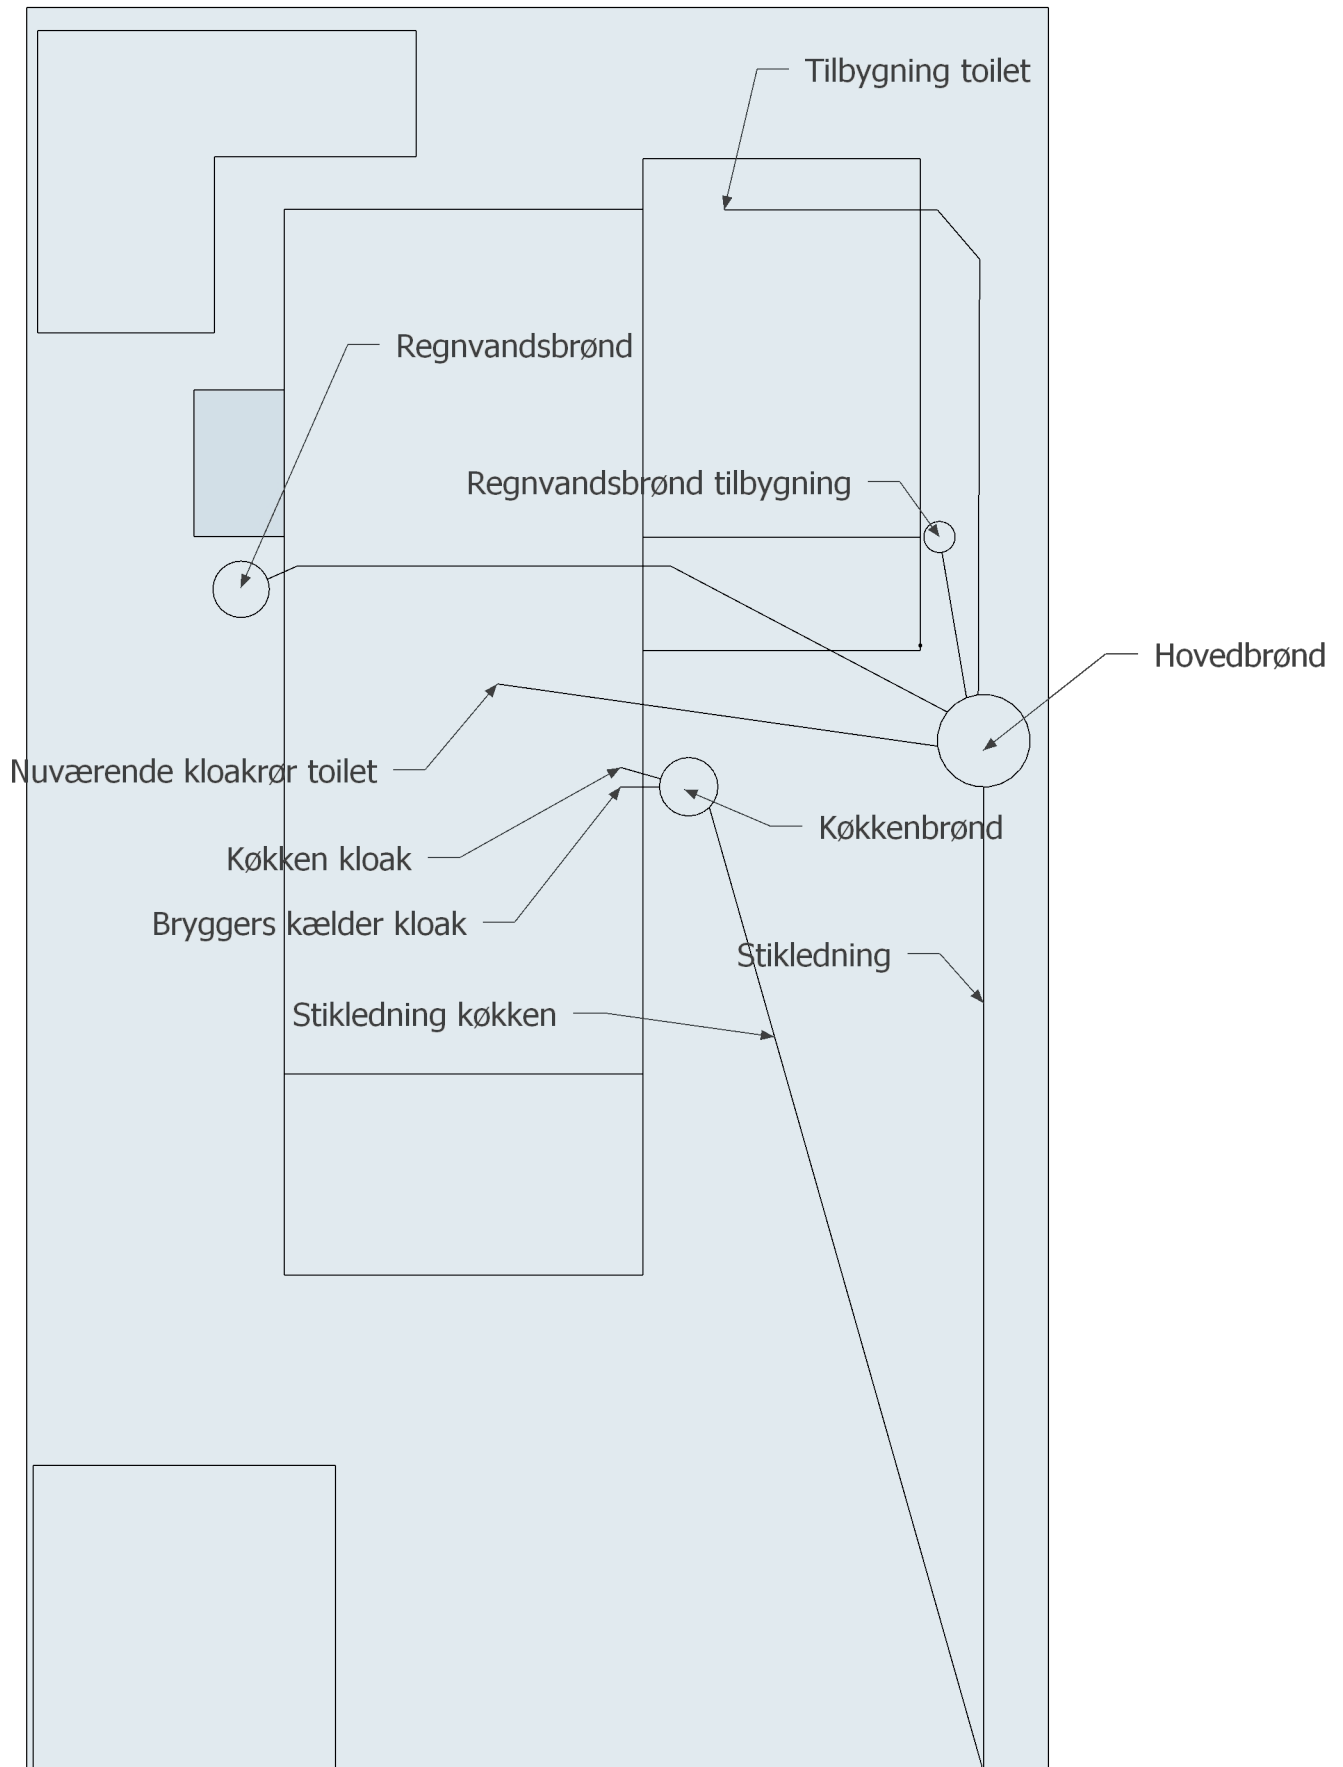

Forside

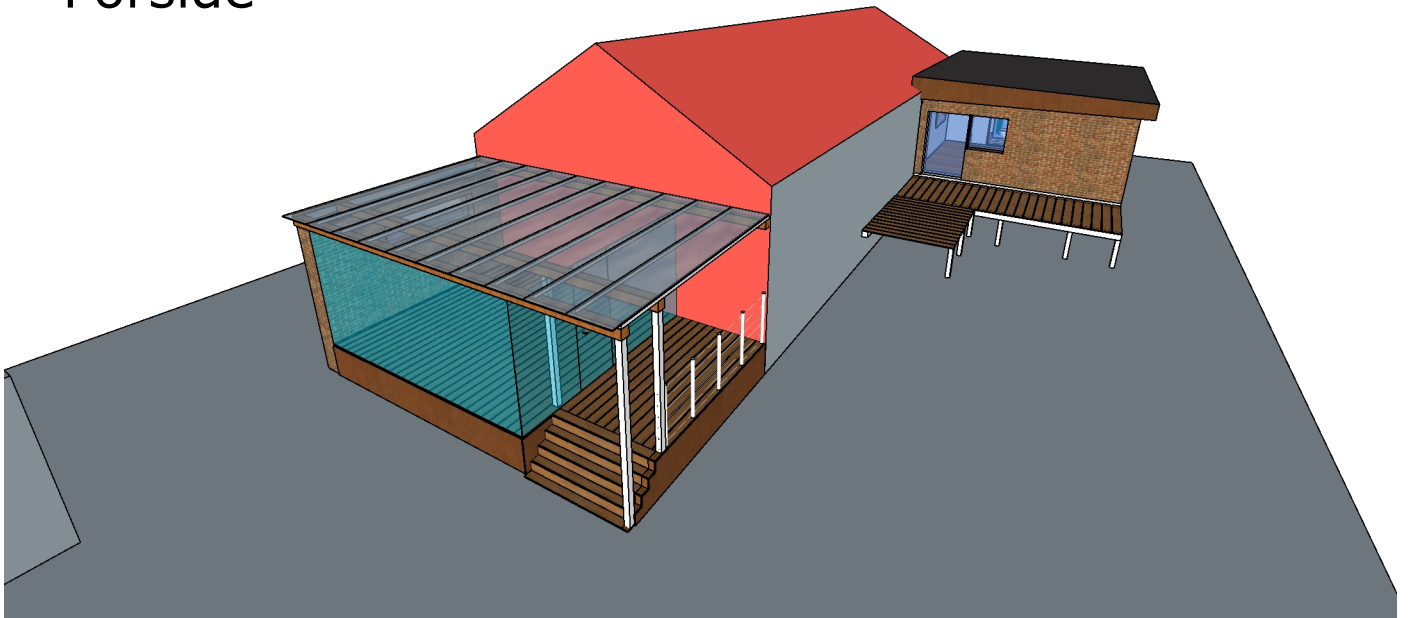

Siden

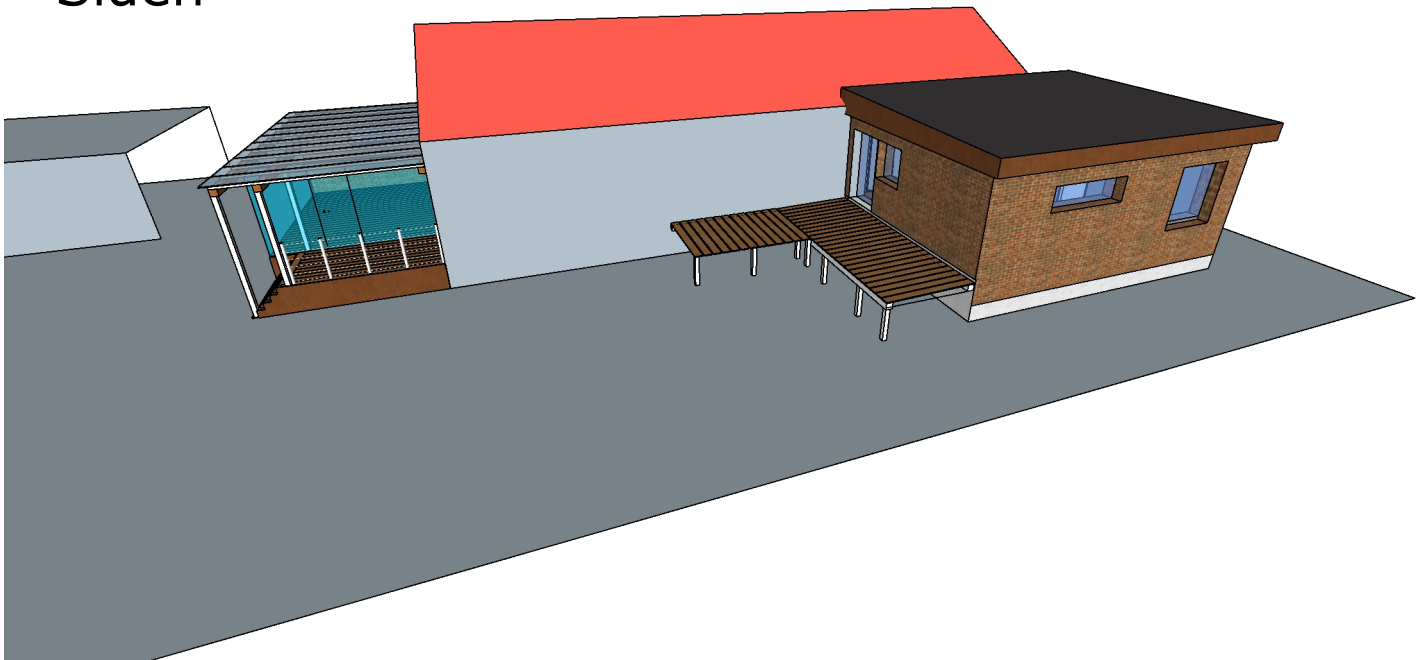

Bagside

