



Forfra

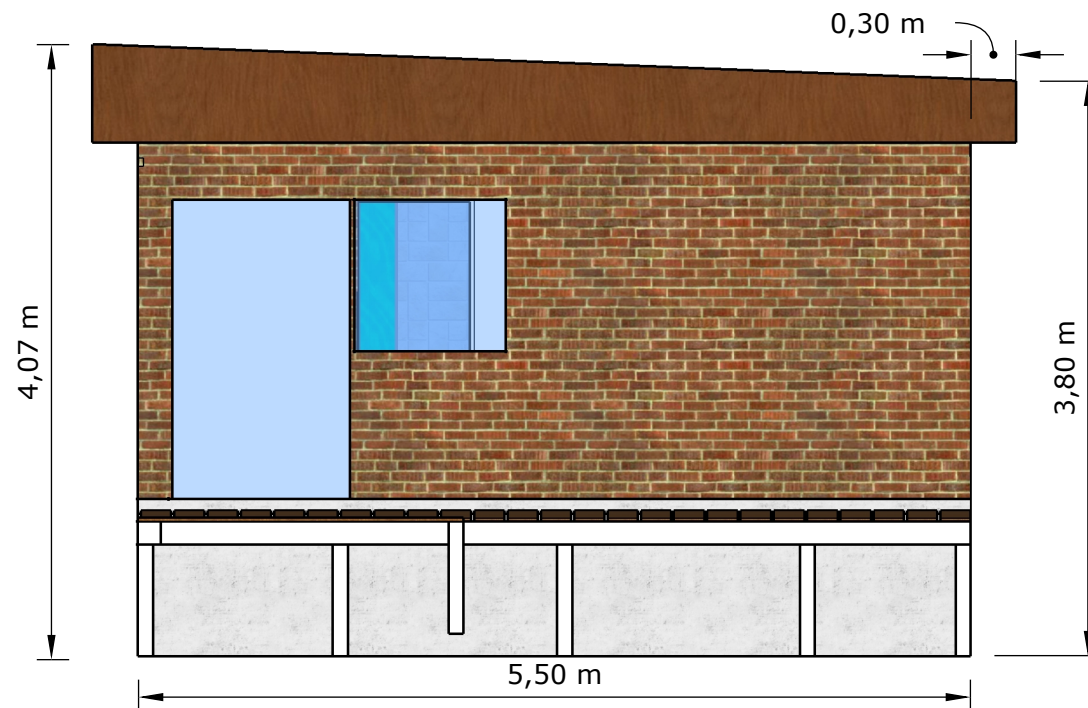


1:50mm

Siden

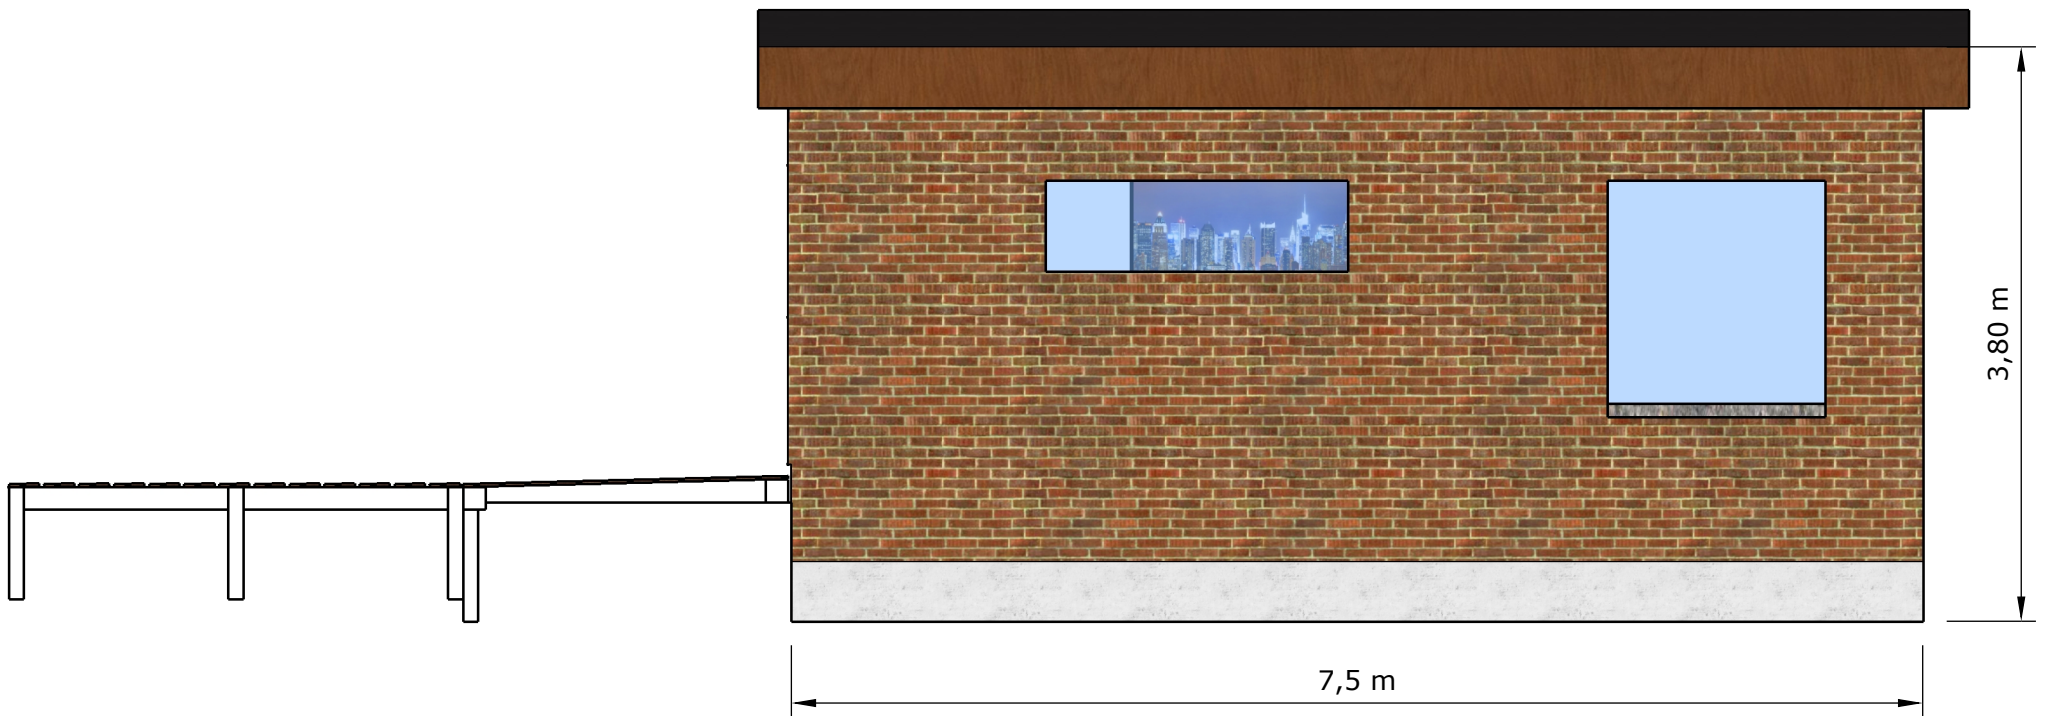


1:50mm

Bagside

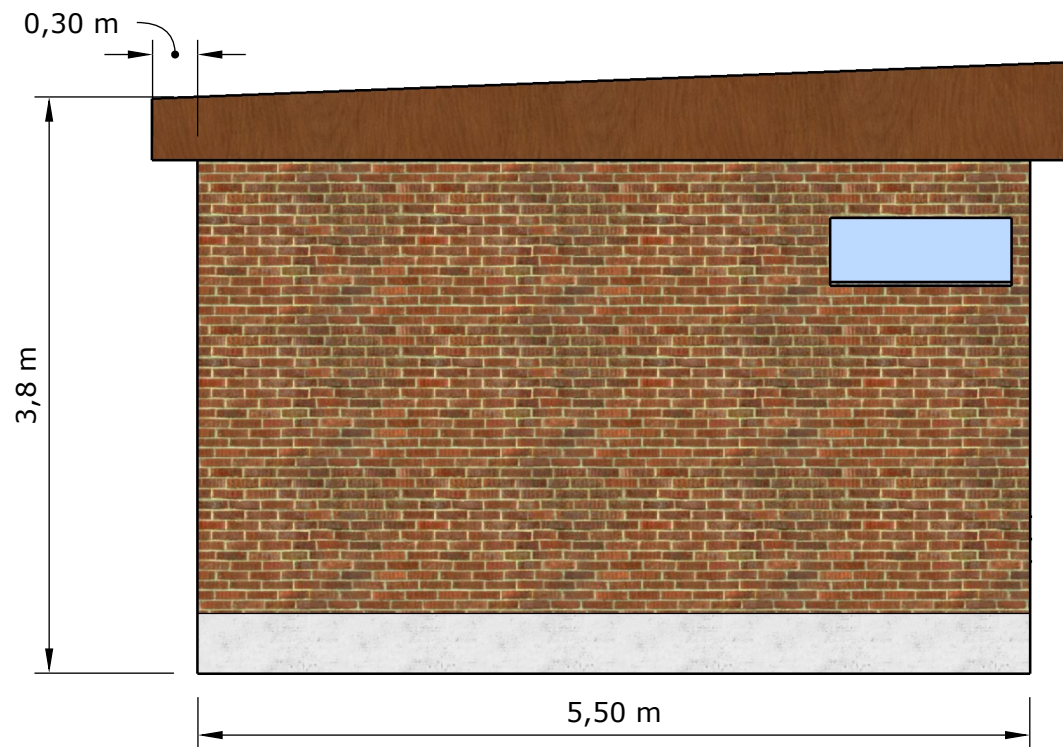


1:50mm

Siden

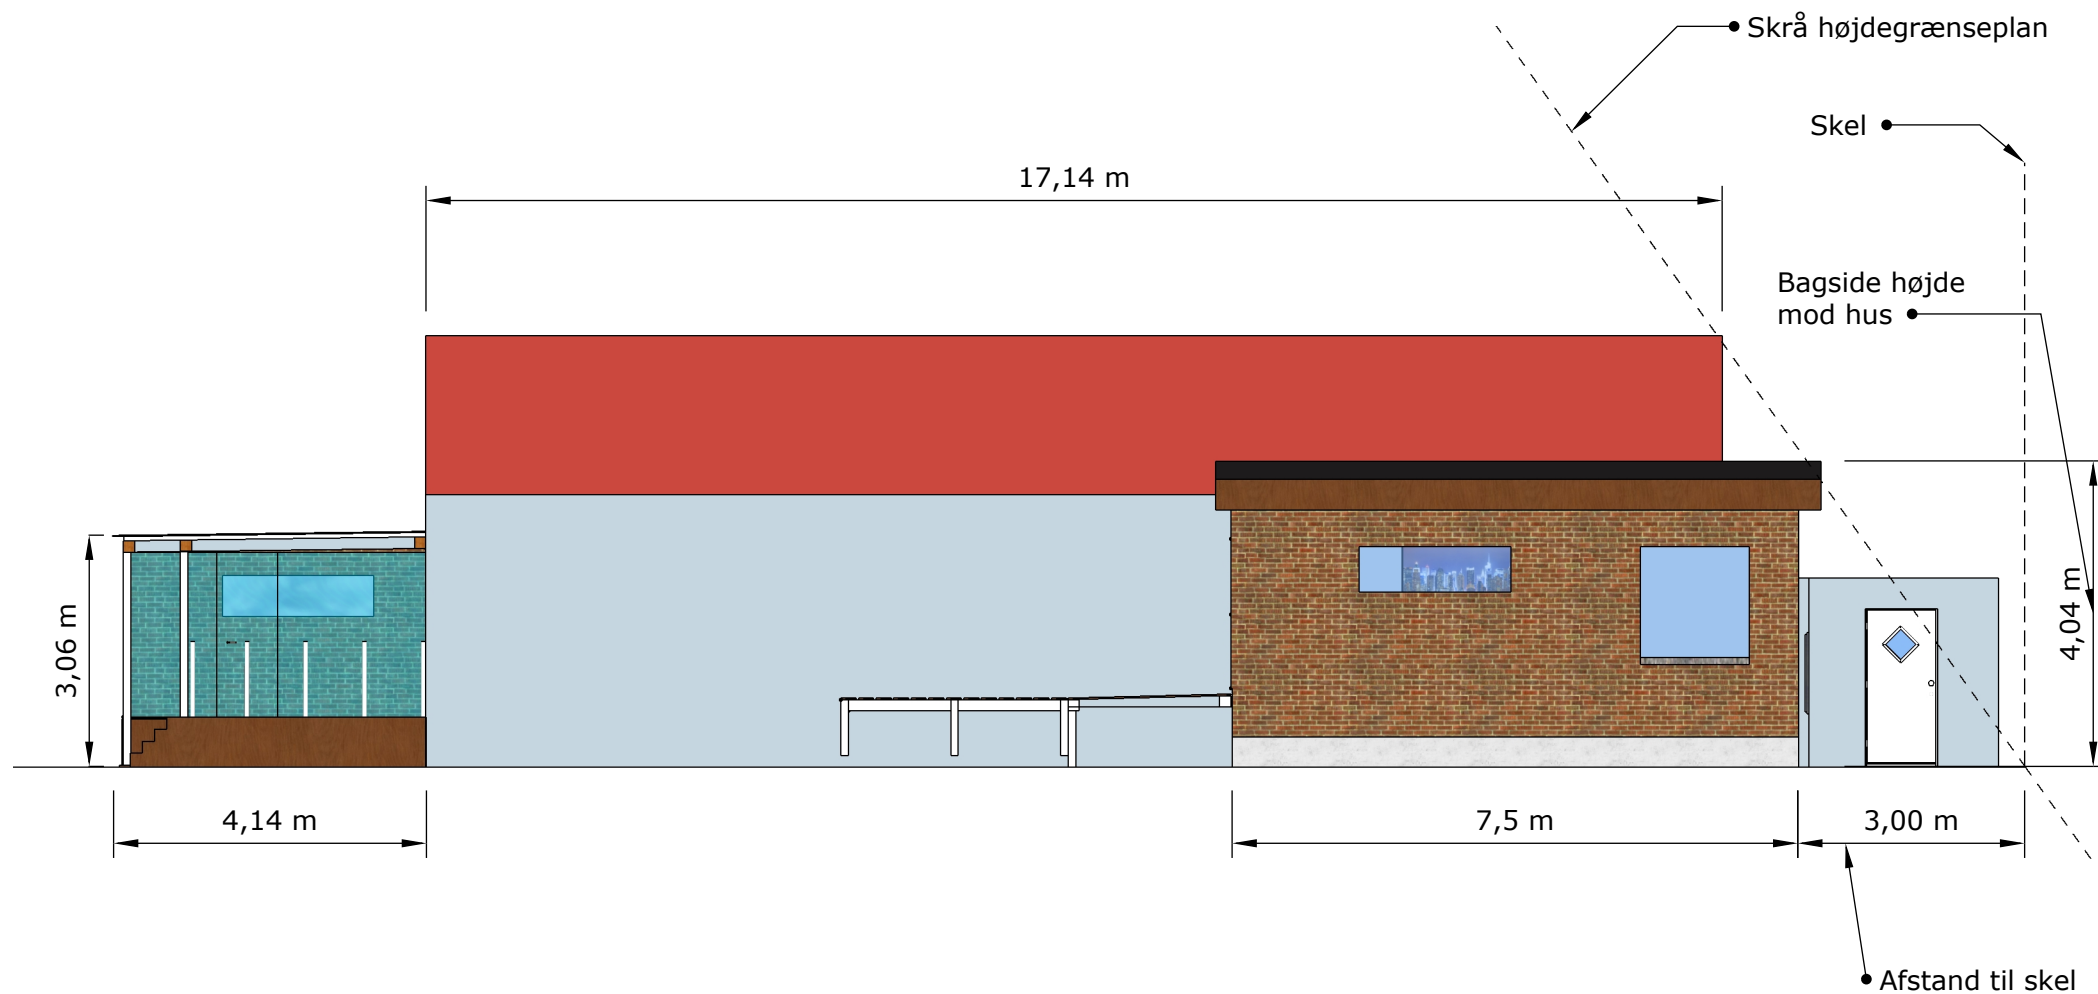

Max tilladeligt højde ved 3m fra skel = $3 \times 1,4 = 4,2\text{m}$ ergo $4,04 < 4,2\text{m}$

1:100mm

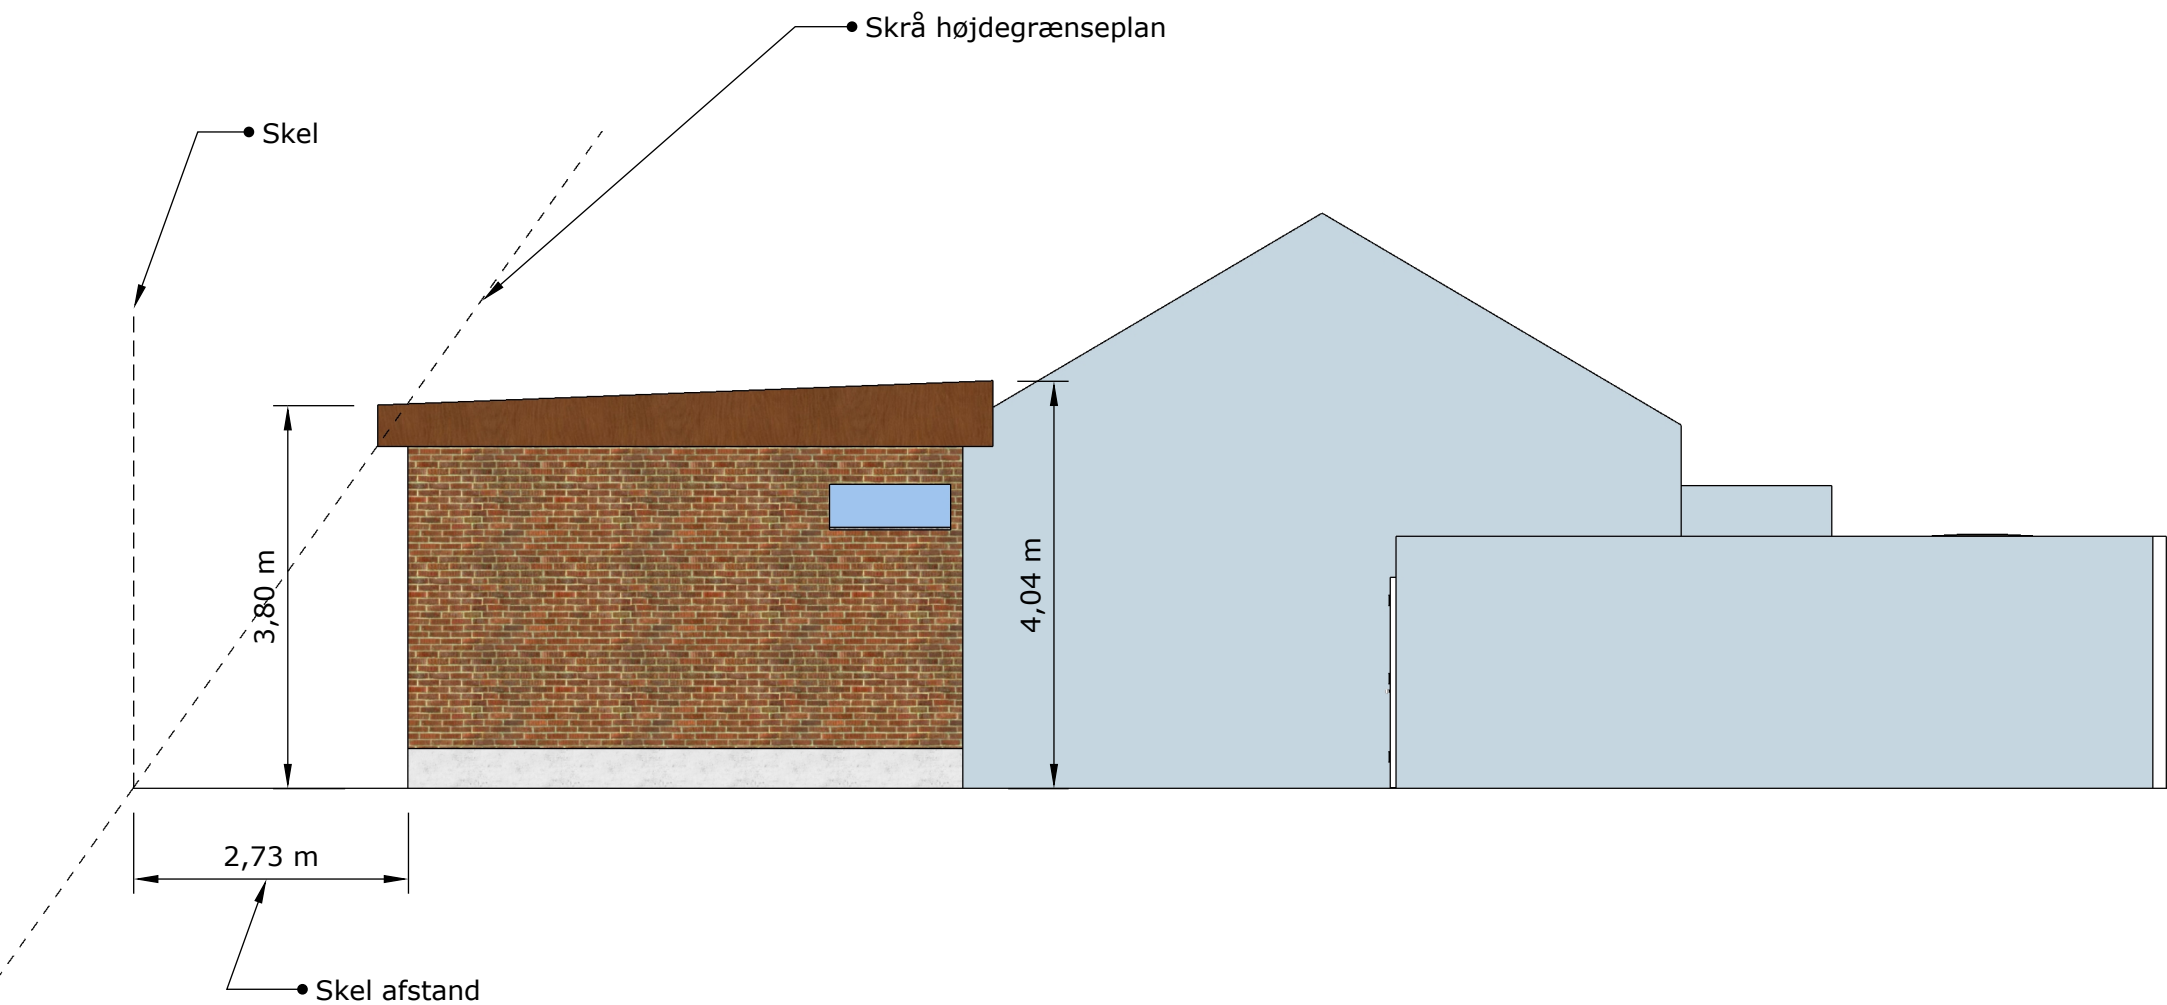


Max tilladeligt højde ved 2,73m fra skel = $2,64 \times 1,4 = 3,82\text{m}$ ergo $3,8\text{m} > 3,82\text{m}$

Udestue top snittegning




1:50mm

Udestue Top med tag

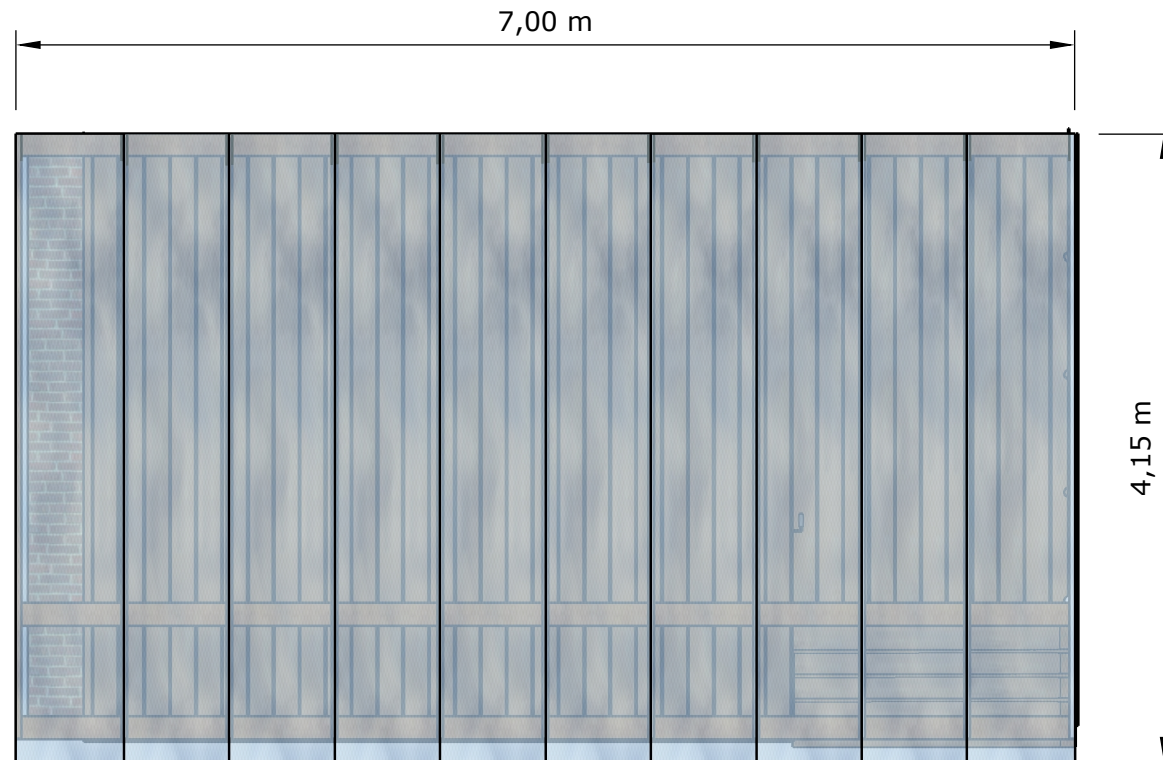


1:50mm

Udestue front

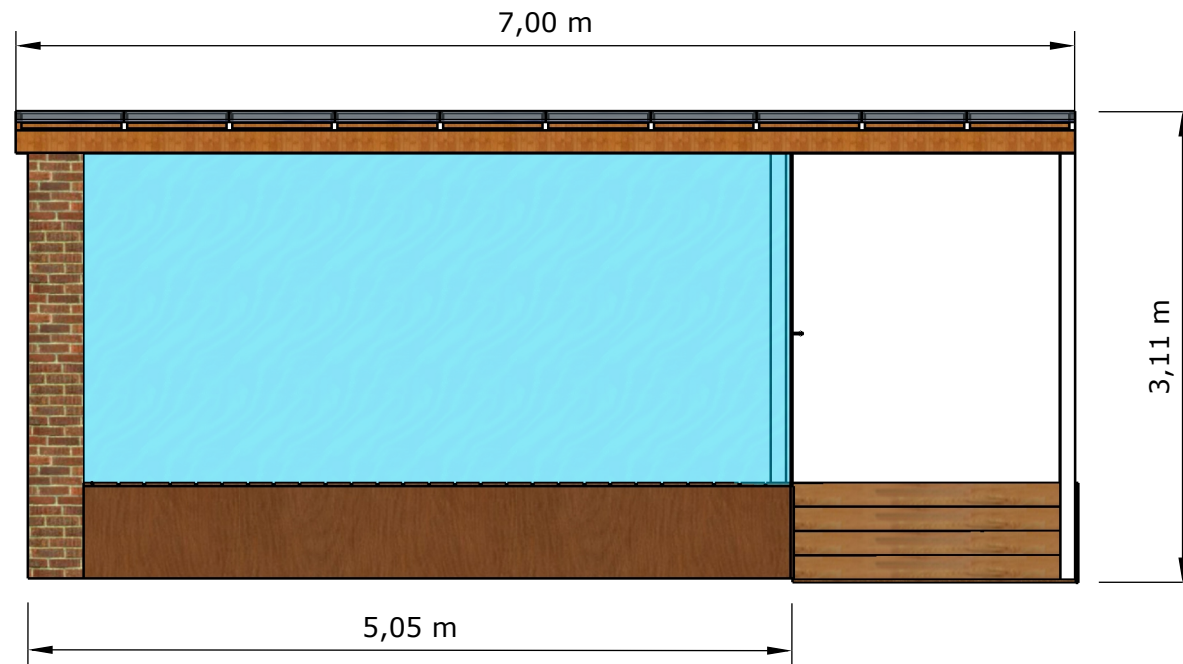


1:50mm

Udestue siden højre

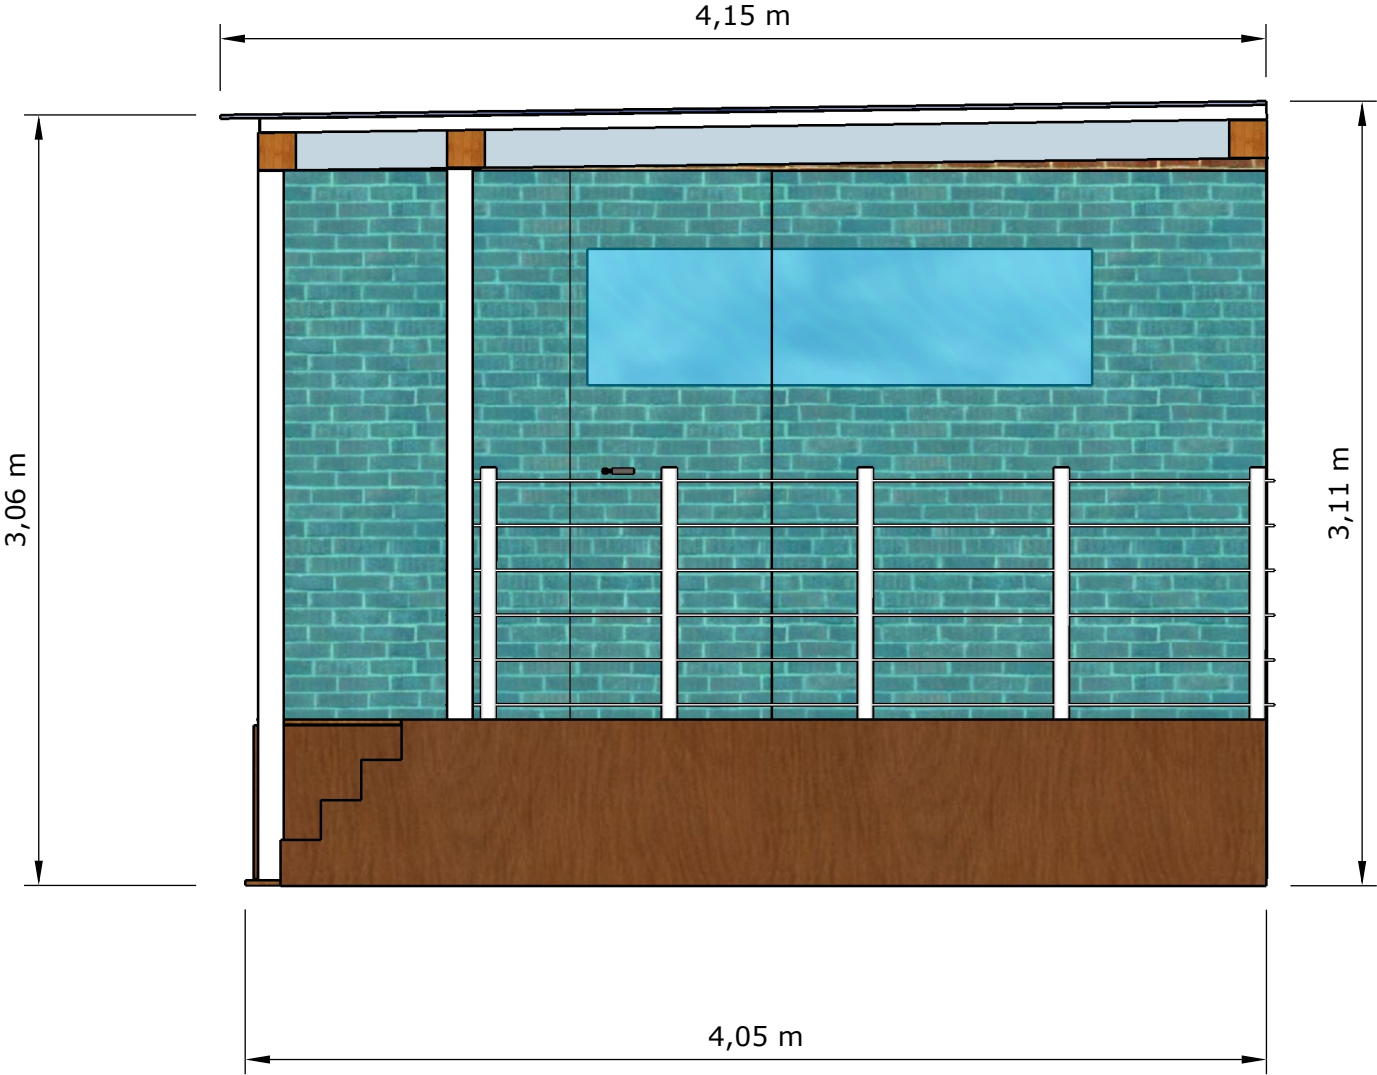

Udestue siden venstre

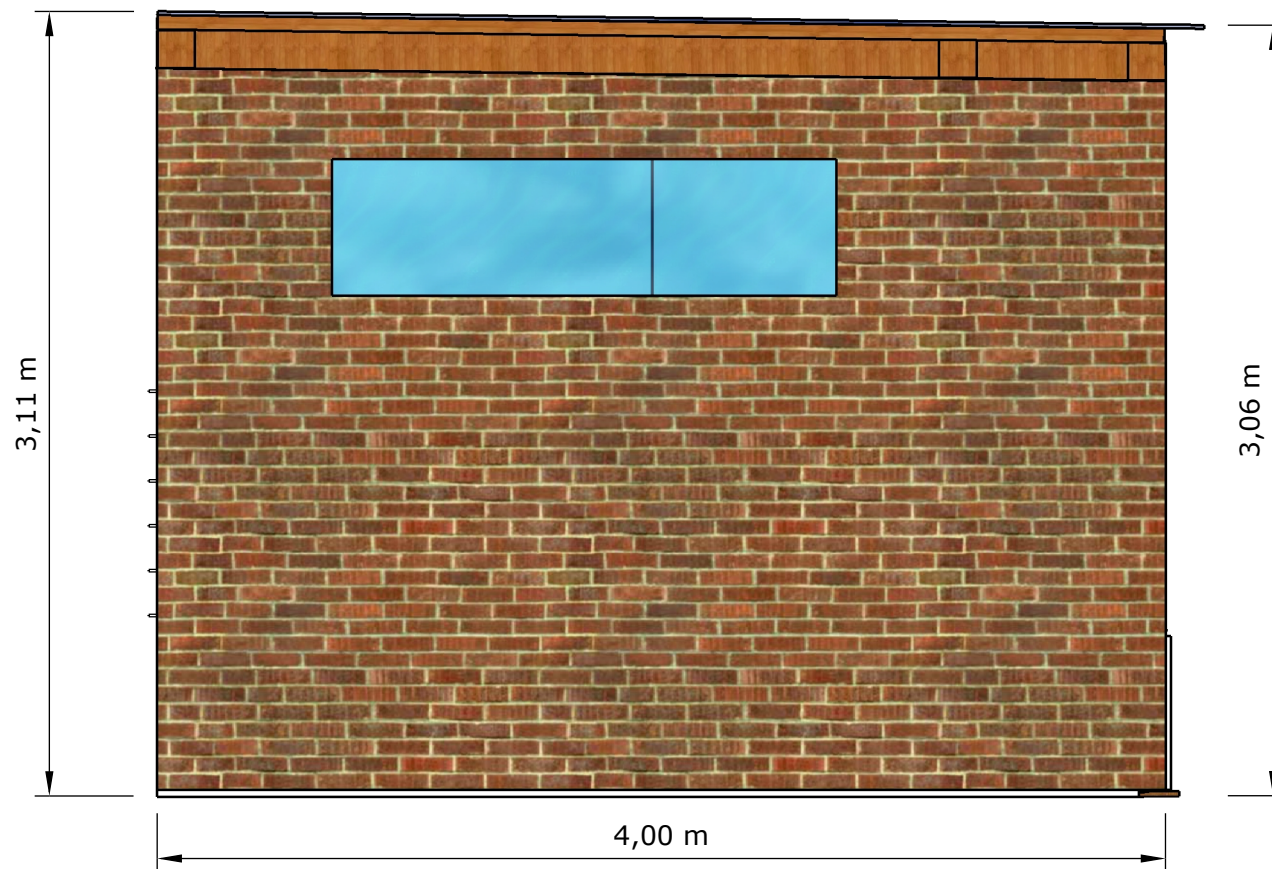

1:30mm