

Adresse

Toftekærvej 70, 2820 Gentofte

Matrikel



Matrikelnummer: 10gx

Materialer


Tagmateriale: Tagpap

Stolper og gavl: Træ

Målestok: 1:50

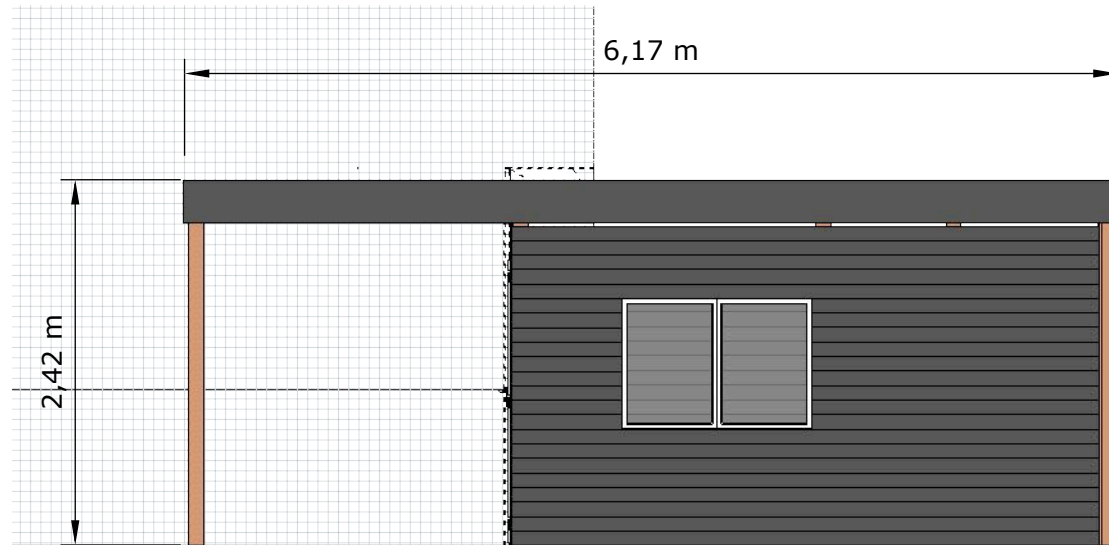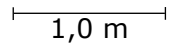

Carport - forfra (fra vej)

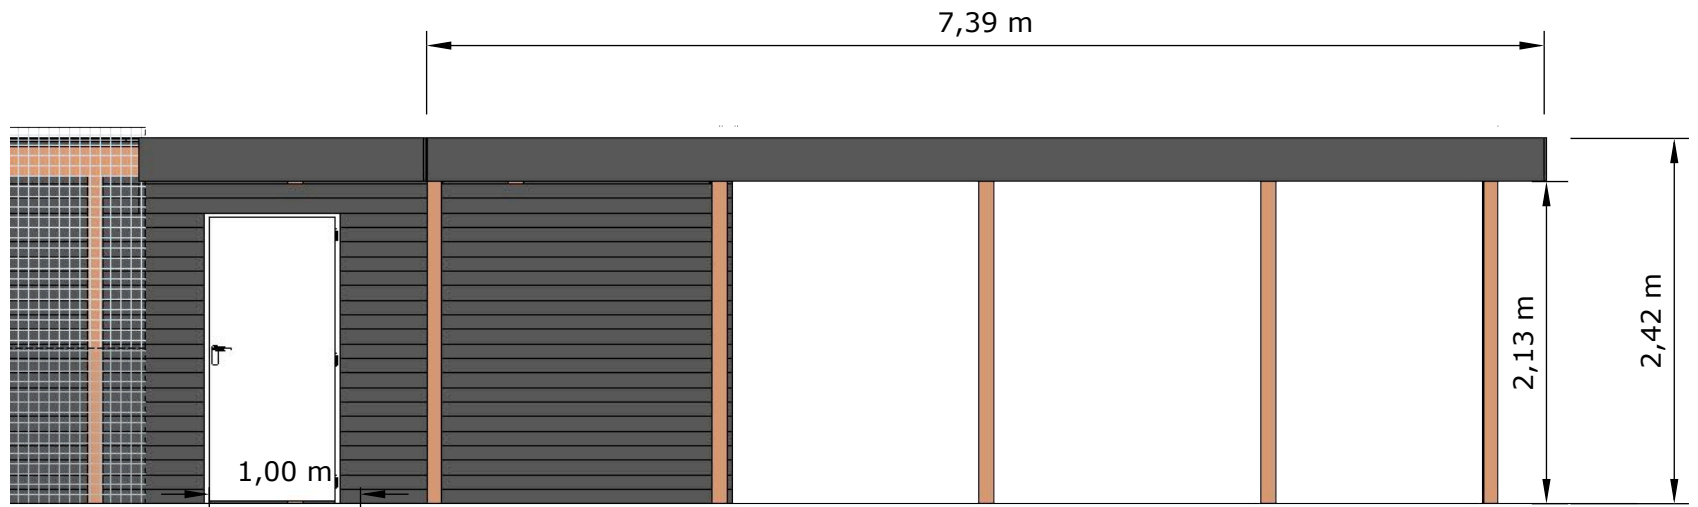

Carport - fra siden