Tilbygning af stue

Adresse: Egebjergvej 151, Matrikel nr. 8h

Byggetegning – Nord

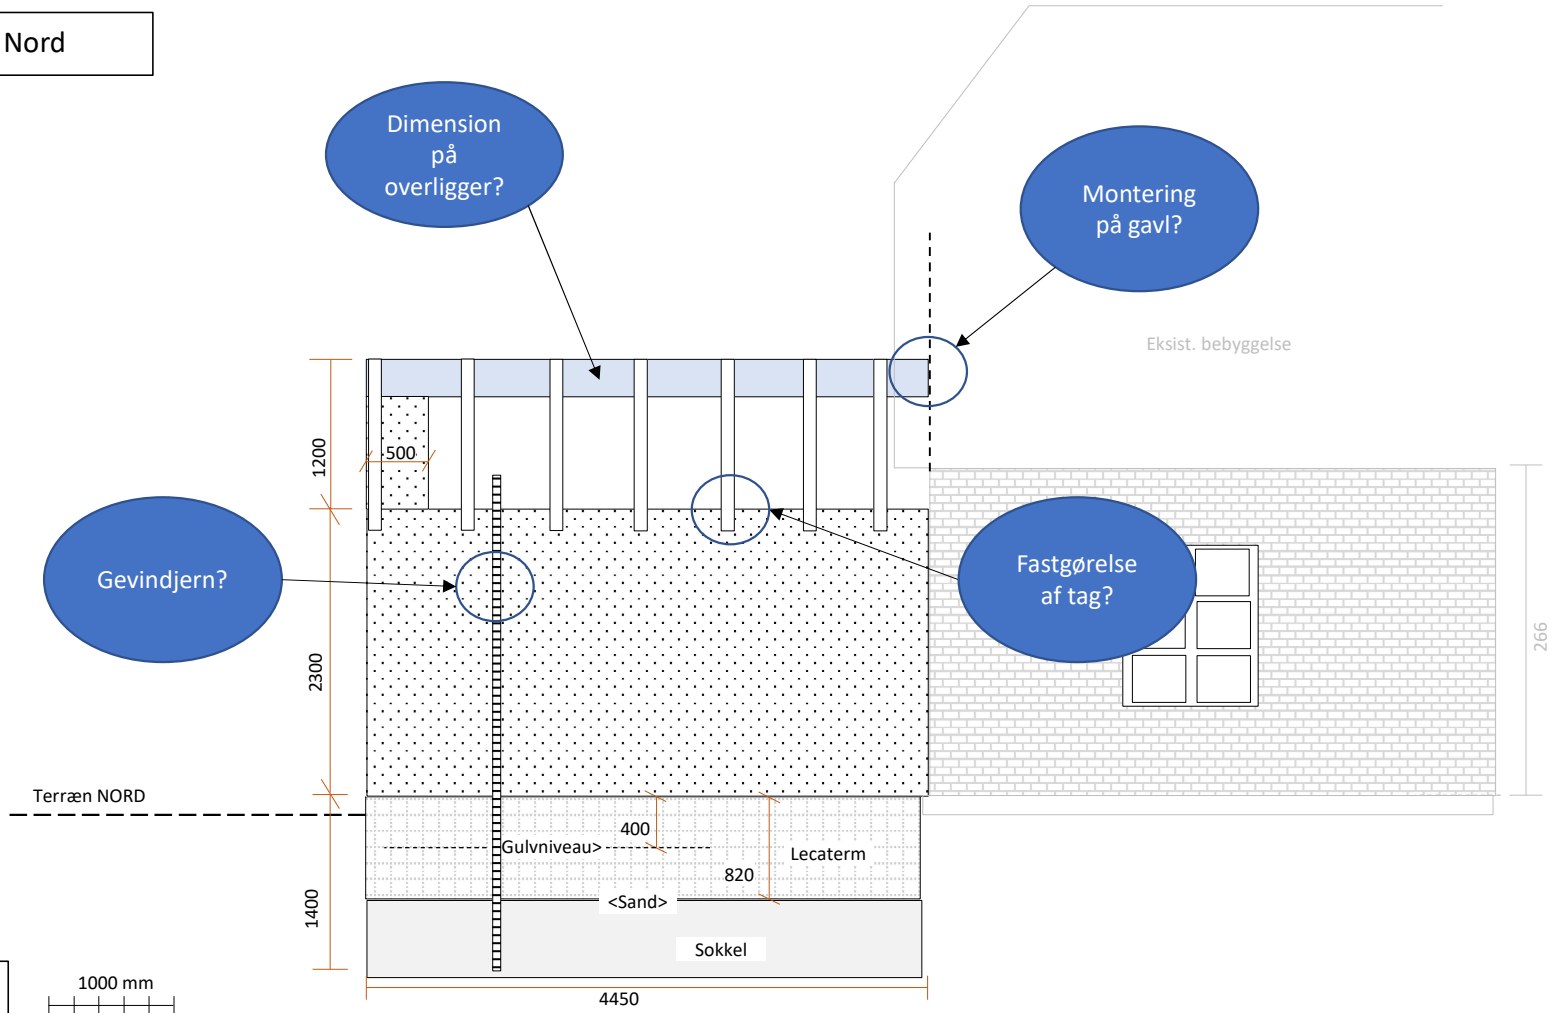

Målestok 1:50
Alle mål i mm

1000 mm

Ver. 2.0