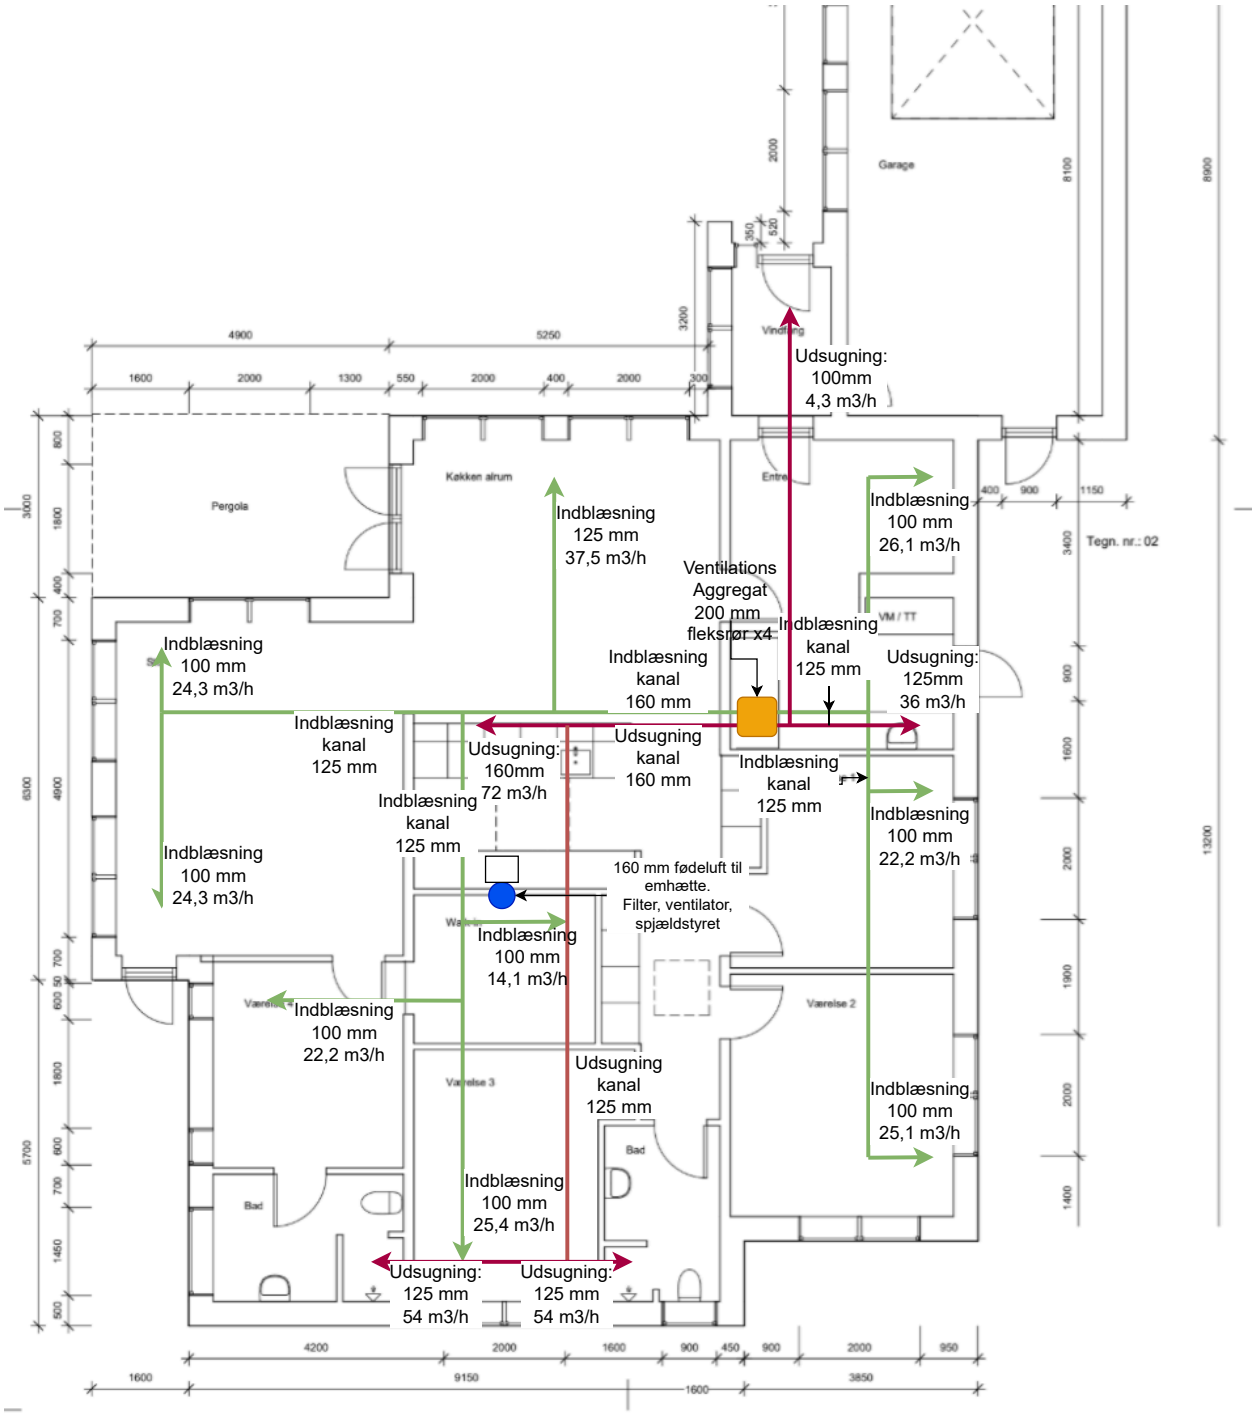


Indblæsning
kanal
125 mm

h