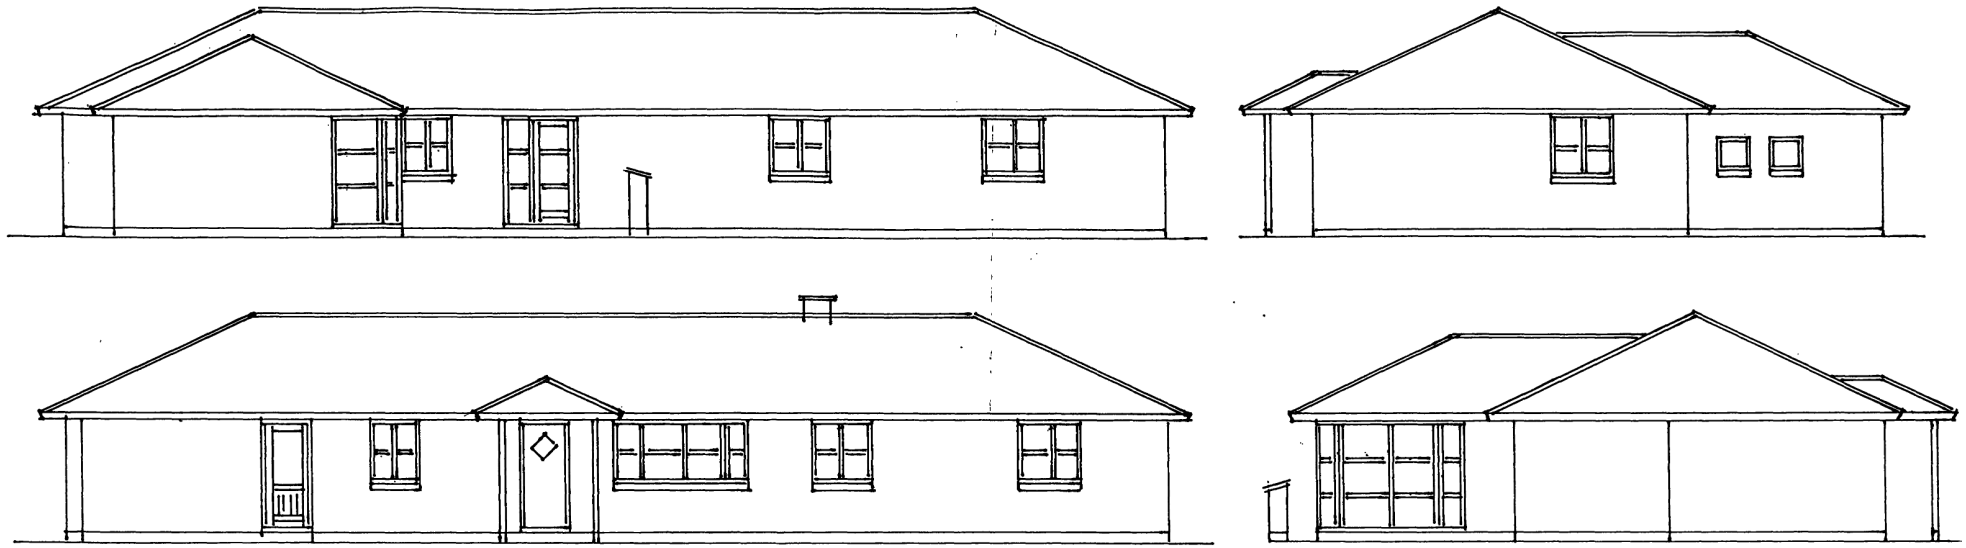

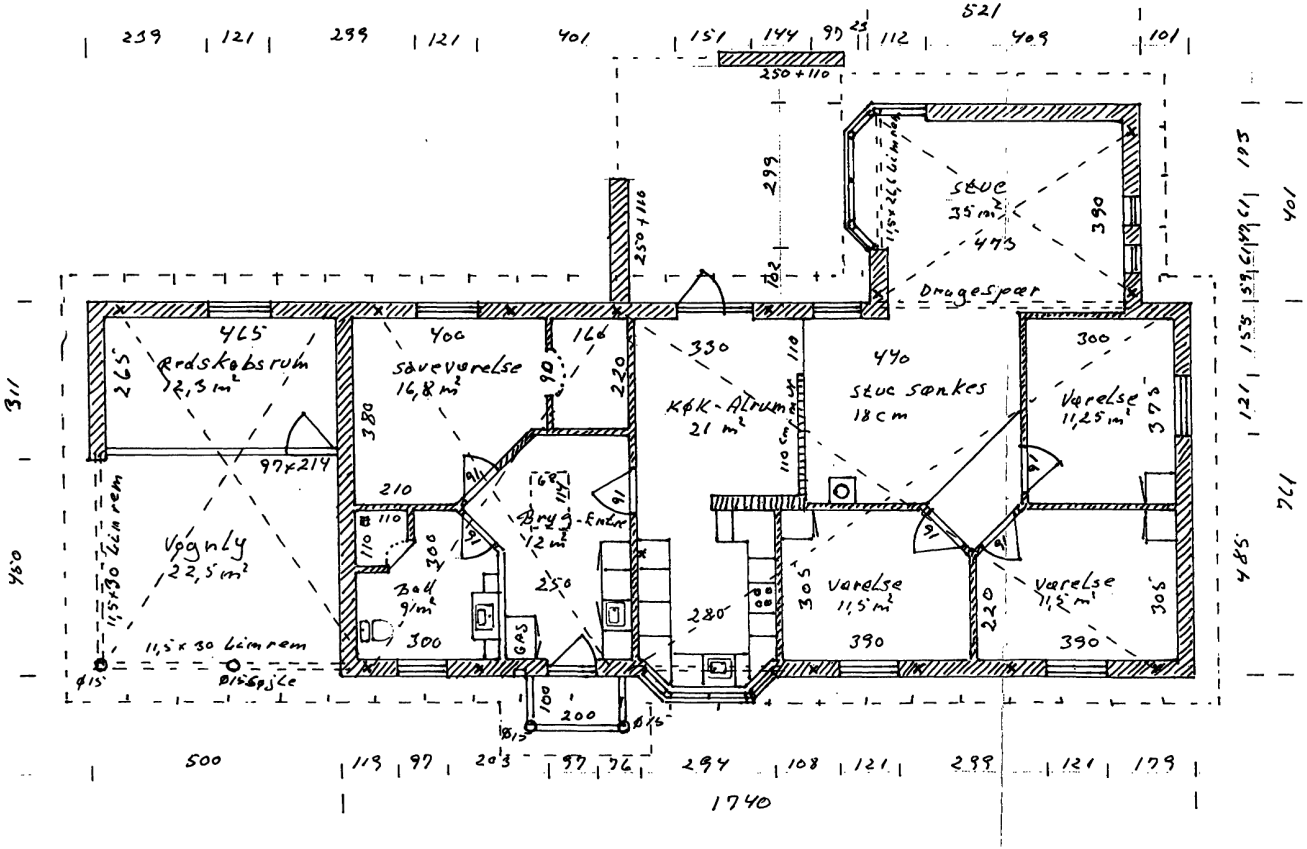

1. x = 2x25 mm BMF hylbånd støbt 40 cm i beton til forankring af spær
2. ----- 2x25 mm BMF hulbånd på underside af spærfod
3. Alle termoruder U - 1,5
4. Vådrum udføres ud fra SBI 189 side 79 - 85
5. Ventilation: Køkken aftræk 200 cm^2 og emhætte
   - Bryggers aftræk 200 cm^2
   - Bad aftræk 200 cm^2
6. Tilførsel af luft: Værelser ventil i vindue 60 cm^2
   - - - soveværelse ventil i vindue 60 cm
   - - - stue ventil i vindue 60 cm^2
7. Vinduer i opholdsrum med redningsåbning som BR 98 KAP 3.5.2.
8. ====== Limtræsbjælker 11,5 x 26,6