


Nuværende konstruktion

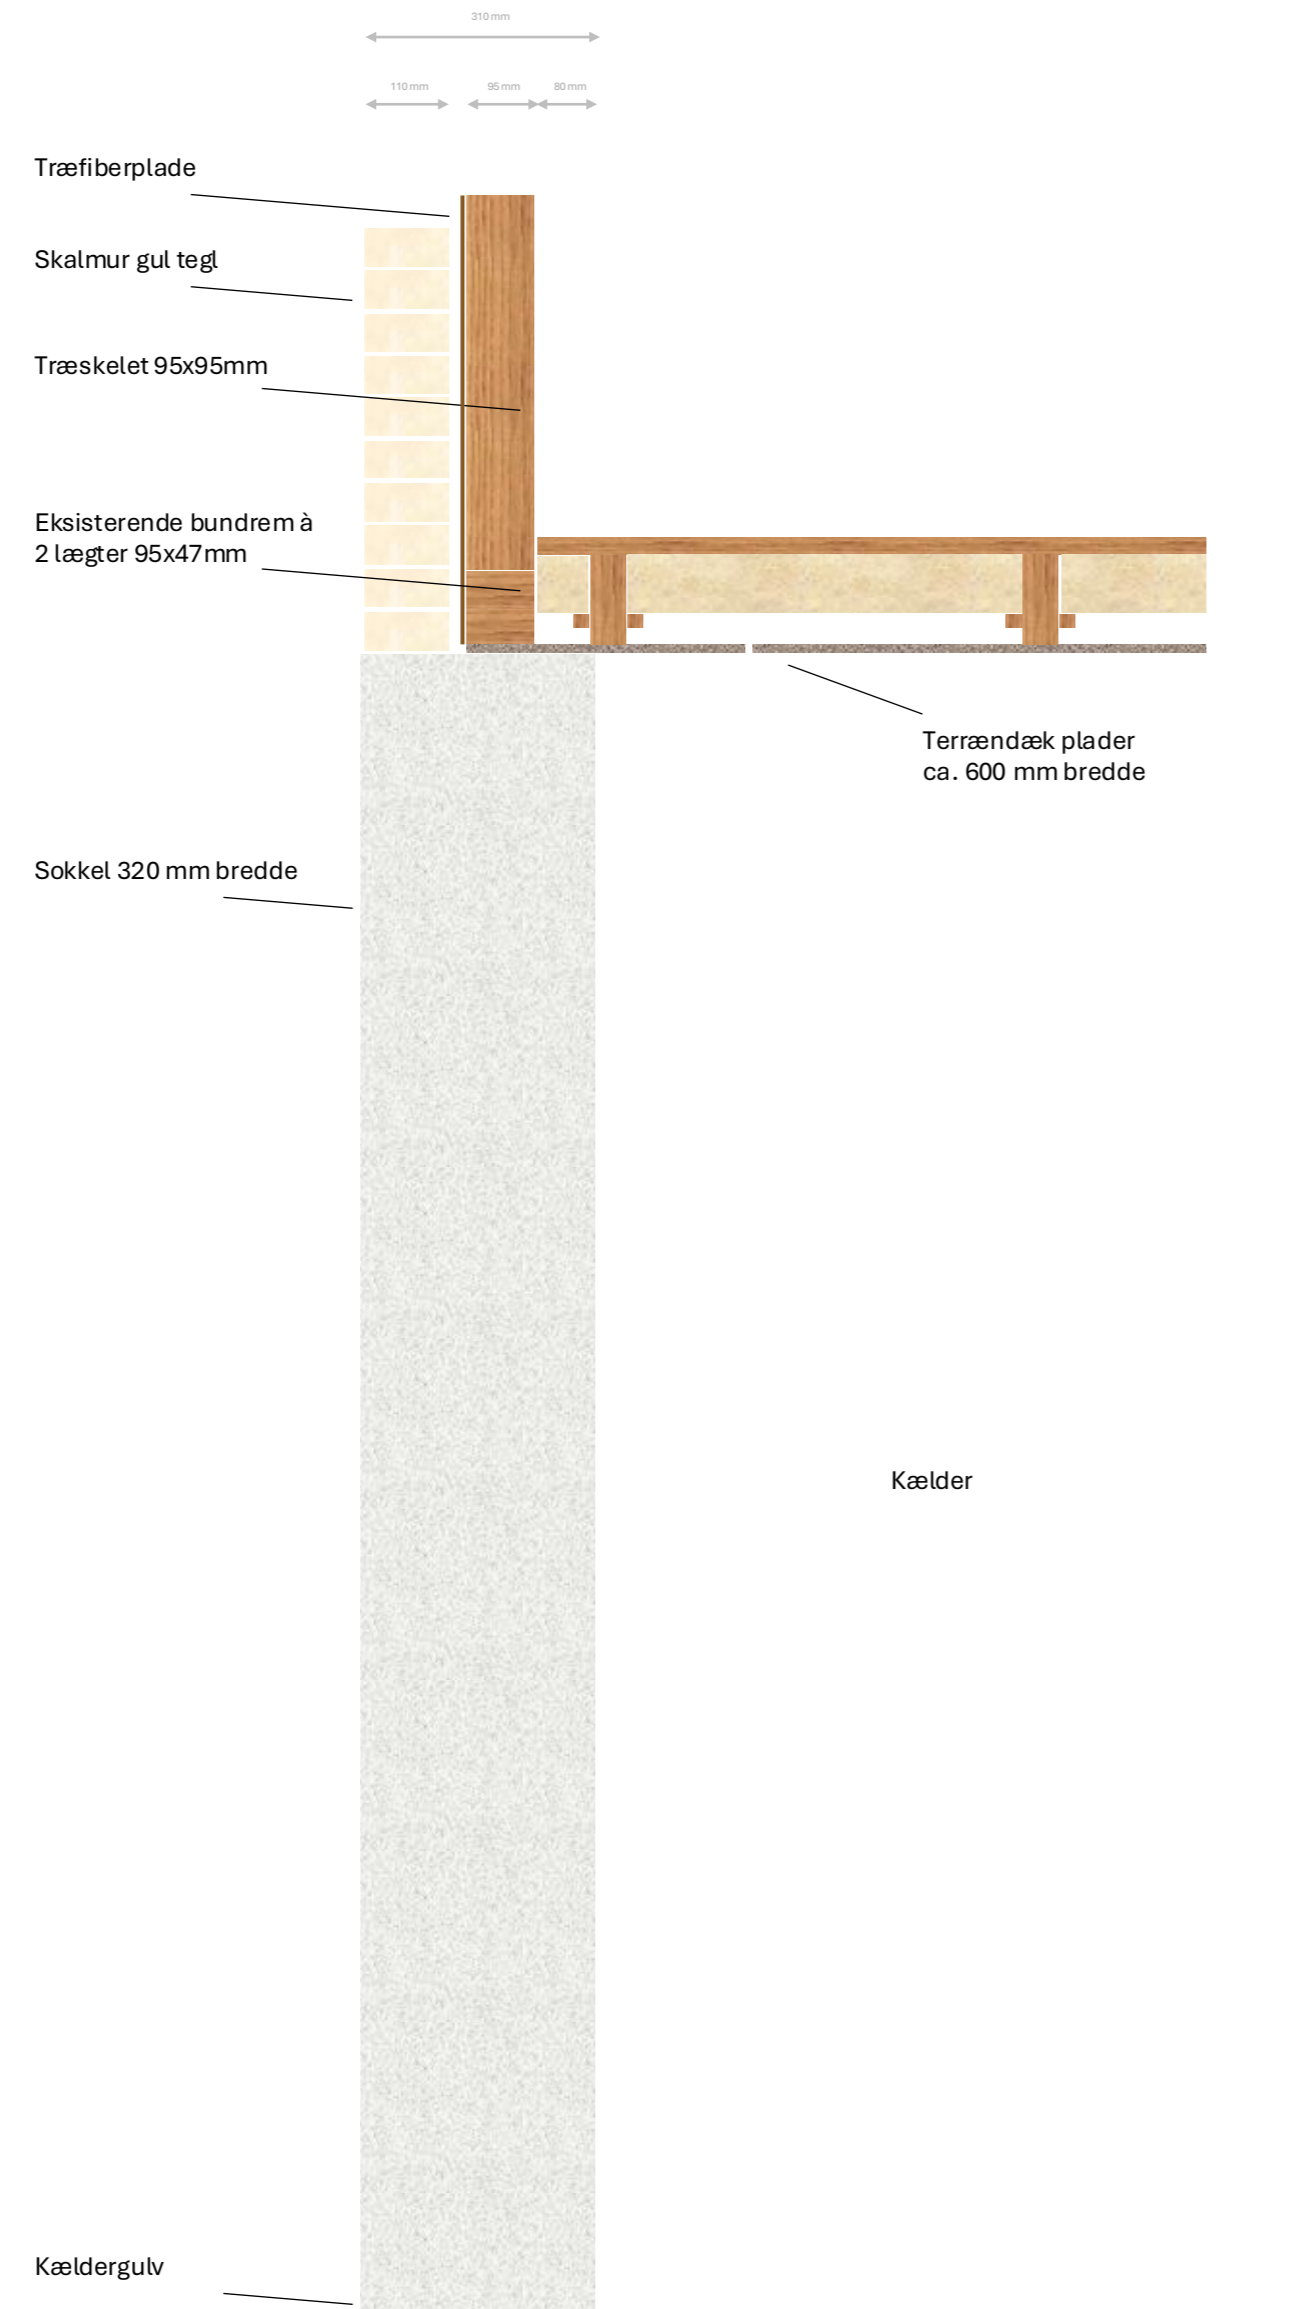

Forslag

Bevare yderste del af betondæk og støbe nyt selvbærende betonlag

