

1:25

overlægger
90 · 225 mm

taglægle 25 · 45

bjælkespor 195 mm

spor/regler
125 · 45

i solering
i tag
(195 + 45 mm)
= 240 mm


højde i midt = 3,5 m
stolpe i garv
125 mm


Vægge af
termo-genbrugs-
vinduer

h = 2,44

120 mm stolpe

bredde = 5,5 m

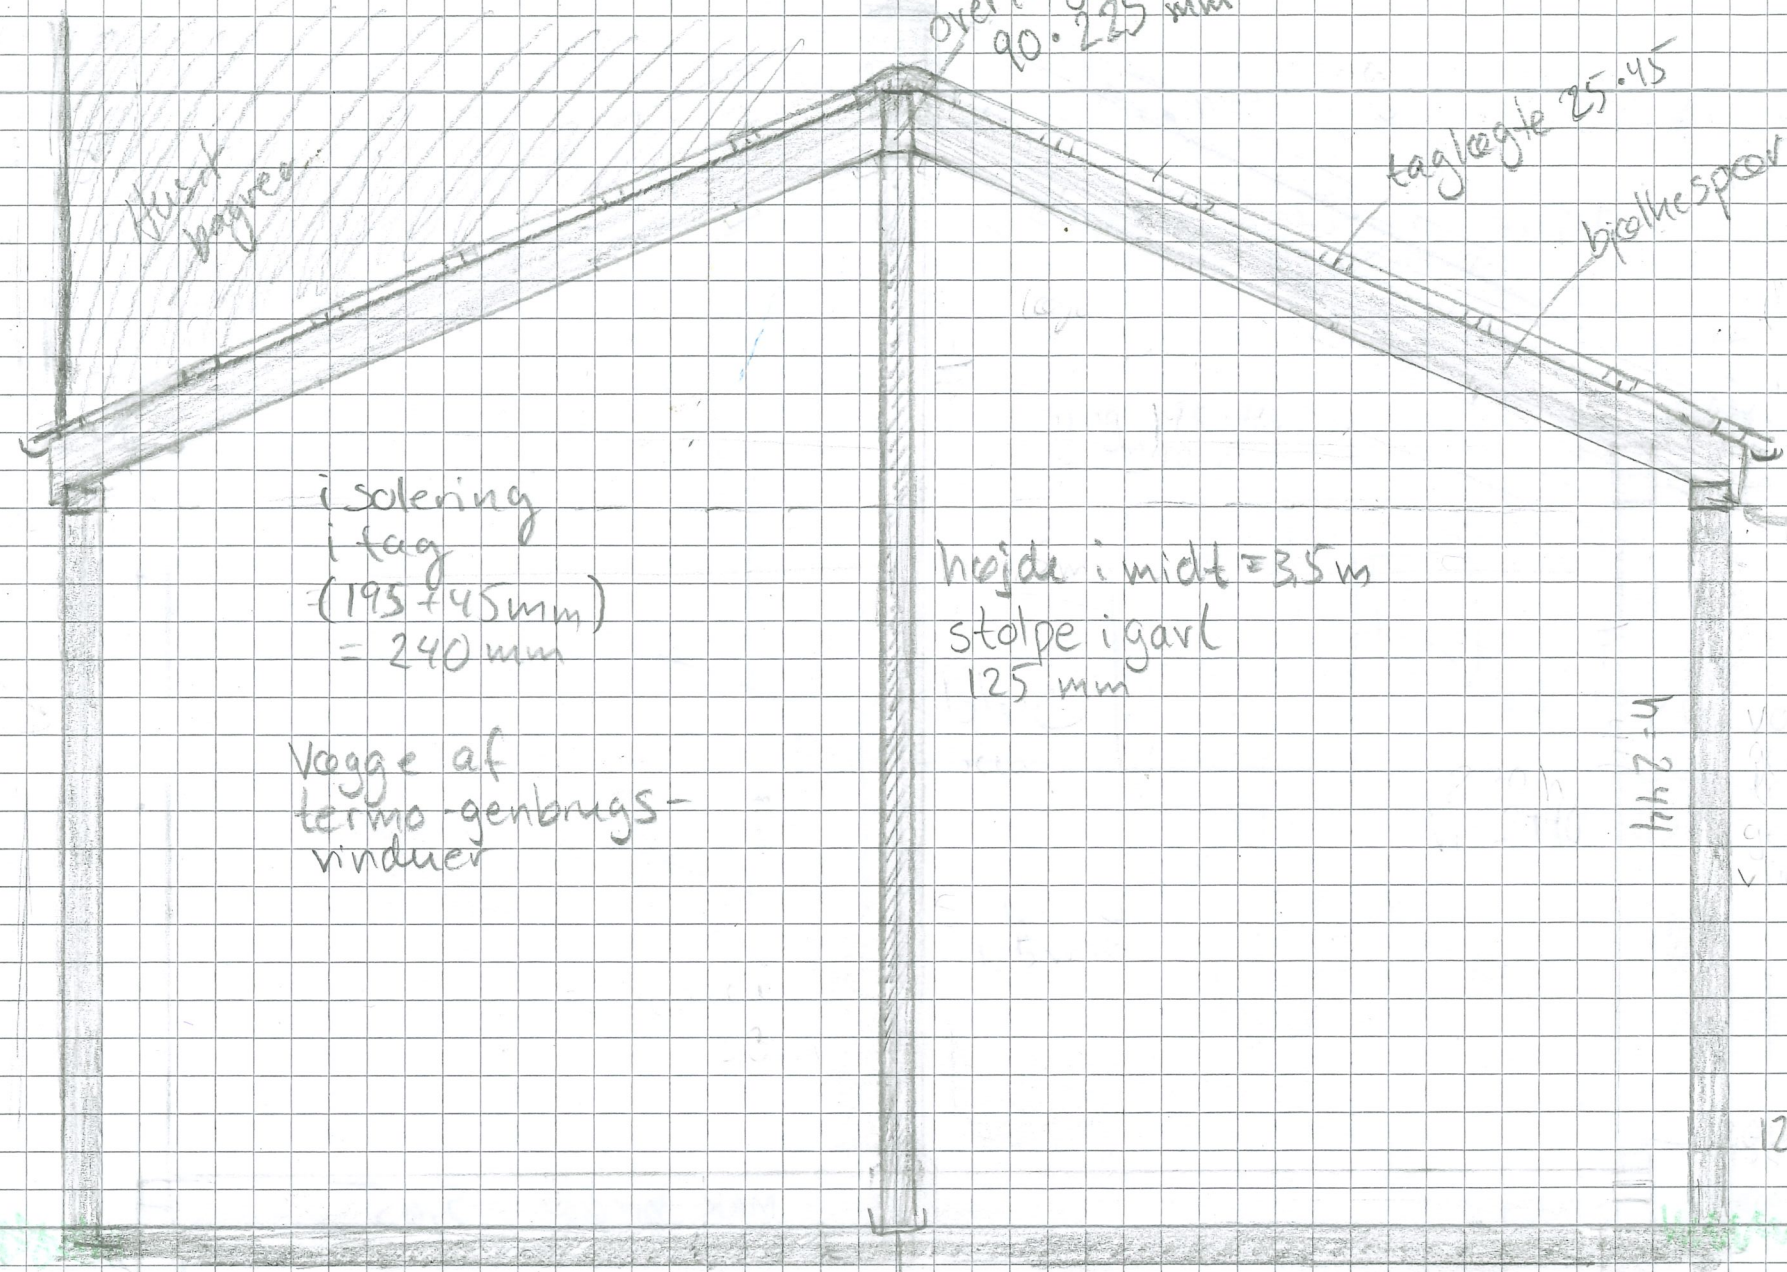

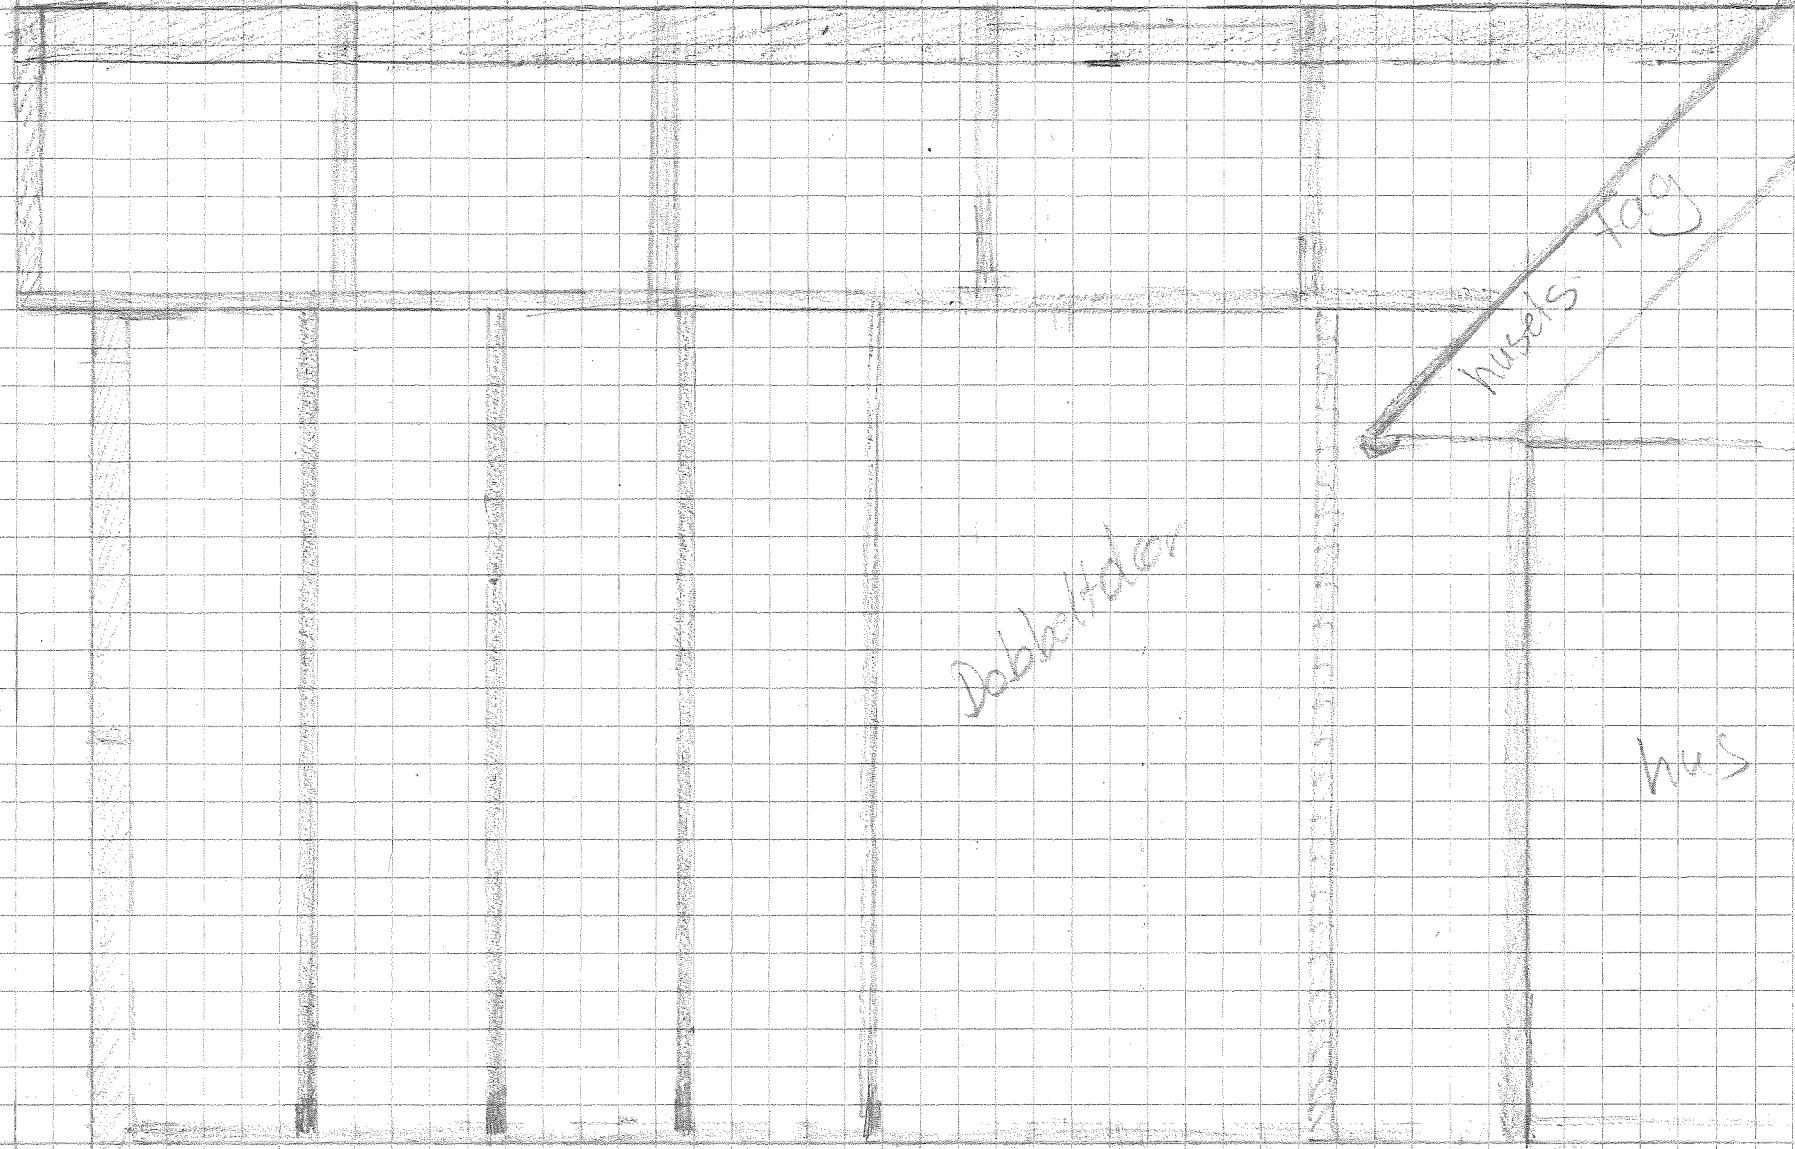

Doppelrad

Nuss's Tag

Nuss

56 7

3 mm