

BESKRIVELSE

TAG

B & C TAGSTEN

33 x 56 MM LÅGTER

MONARFOL

FABRIKSSPÆR

25 x 100 MM REM PÅ BAGMUR

YDERVÆGGE : K = 0,27

108 CM FACADESTEN

125 MM A-MURBATTIS

100 MM LECA-HELVÆGSELEMENTER

MED 20 MM UNDERSTOPNING

GAVLTREKANTER

RUPLØJEDE PROFILPLADER SOM

SØMMES PÅ DET FØRSTE SPÆR

VINDRAP

STERN OG VINDSKEDE

RUPLØJEDE BRÆDDER

SKILLEVÆGGE

100 MM LECA-HELVÆGSELEMENTER

MED 20 MM UNDERSTOPNING

LOFTER K = 0,19

200 MM A-BATTIS

19 x 100 MM FORSKALLING

MEMBRAN

FYRBUSTIK


LOFTSLEM I BRYGGERIS

VINDUER OG UDV DØRE K = 1,9

CENTRUM 3 LAG GLAS

INDV DØRE

BØGE-DØRE

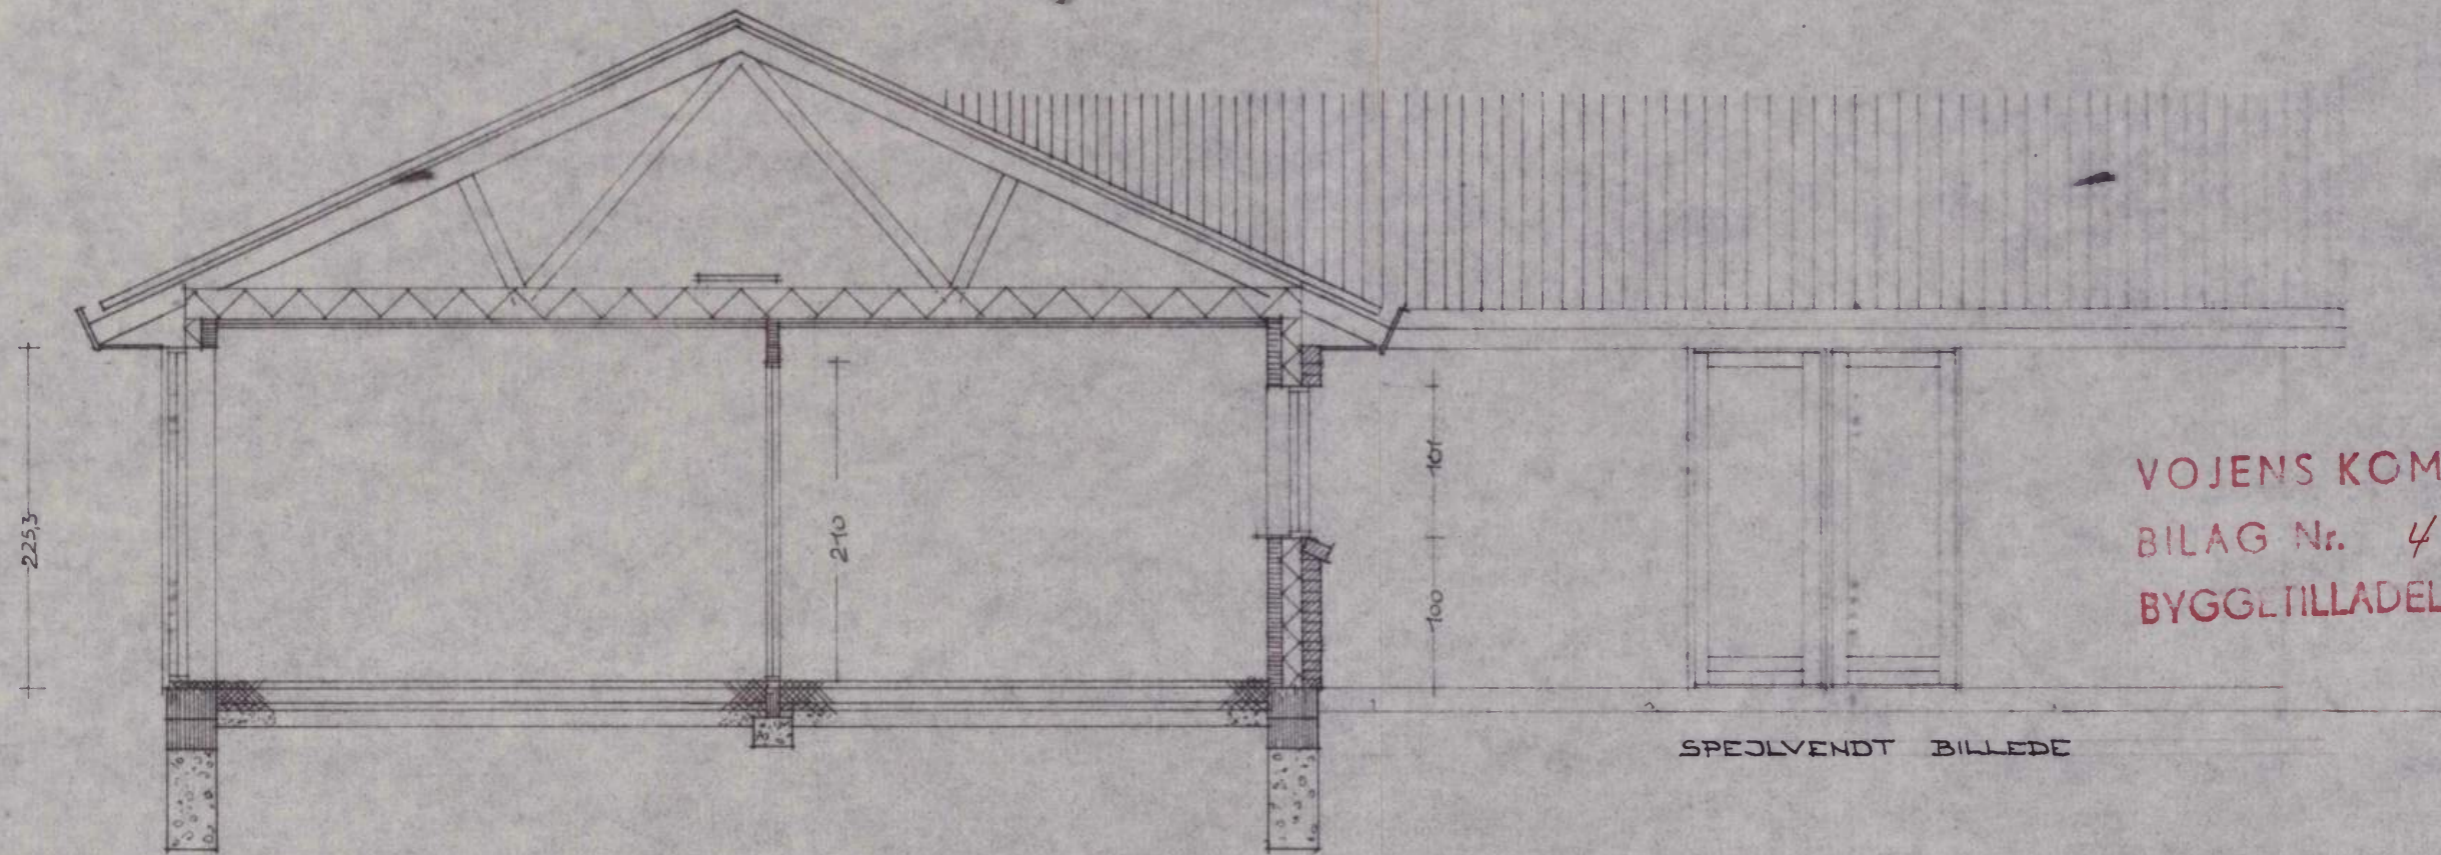

VOJENS KOMMUNE
BILAG Nr. 4 TIL
BYGGETILLADELSE NR. 804/85

SPEJLVENDT BILLEDE

FUNDAMENTER :

FØRES MIN 90 CM UNDER TERRAN OG

AFSLUTTES FOROVEN MED 2 STK

190 x 330 MM LECA-FUNDABLOKKER

VENTILATION :

ETABLÆRES IFLG BR-S 85

TERRANDÆK :


40 MM SLIDLÅG

80 MM RÅBETON


50 MM PLÅDEBATTIS

100 MM LECA-KLINKER


PREBEN LORENTZEN BYGGEFORRETNING ApS Niels Juhlers Toft 3, Skrydstrup, 6500 Vojens			TELF. 1041542802
BYGHERRE VITA ANDERSEN RUNEBAKKEN 11b 6500 VOJENS	FUNK. CENTRALFELTUS		SAG NR. 85 0136
TEGNING SNIT	TEGN. NR. 4	DATE 8-11-85	MATR. NR. 2246
MAL 1:50			

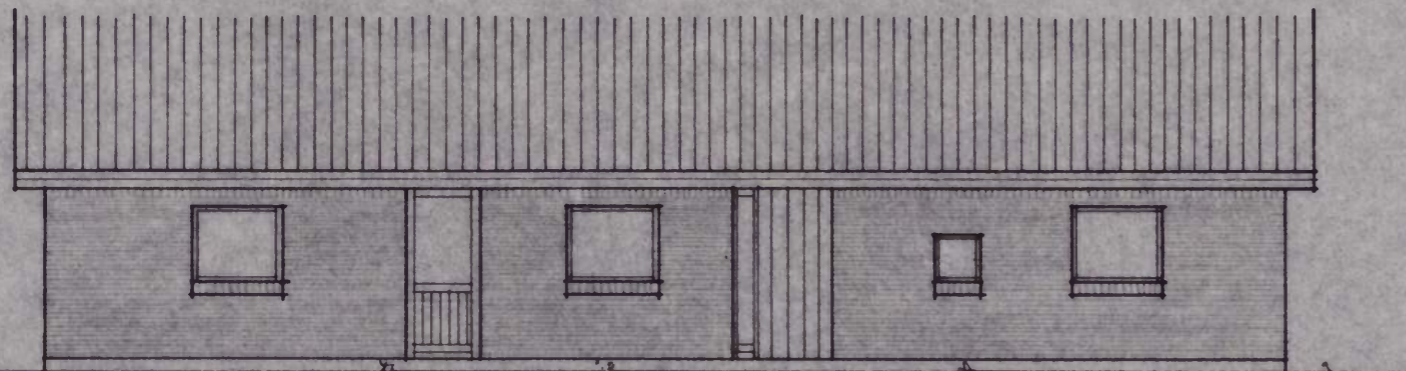


FACADE MOD ØST

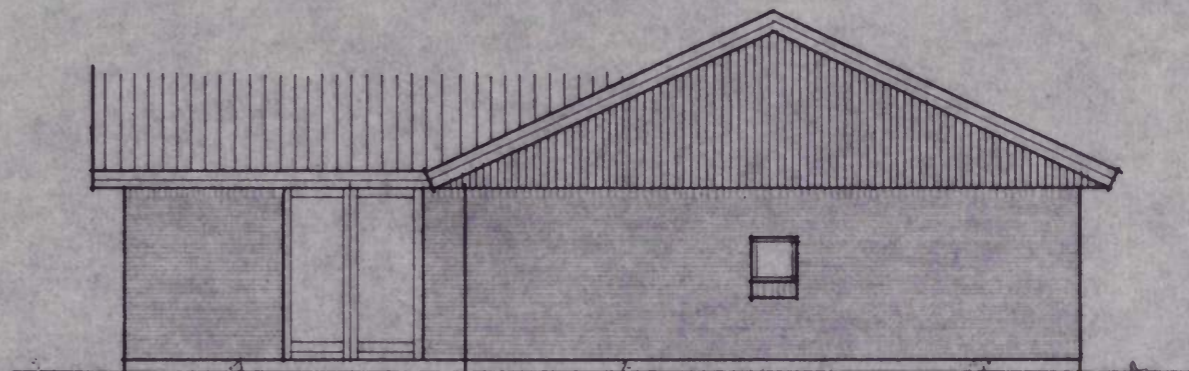

GAVL MOD SYD

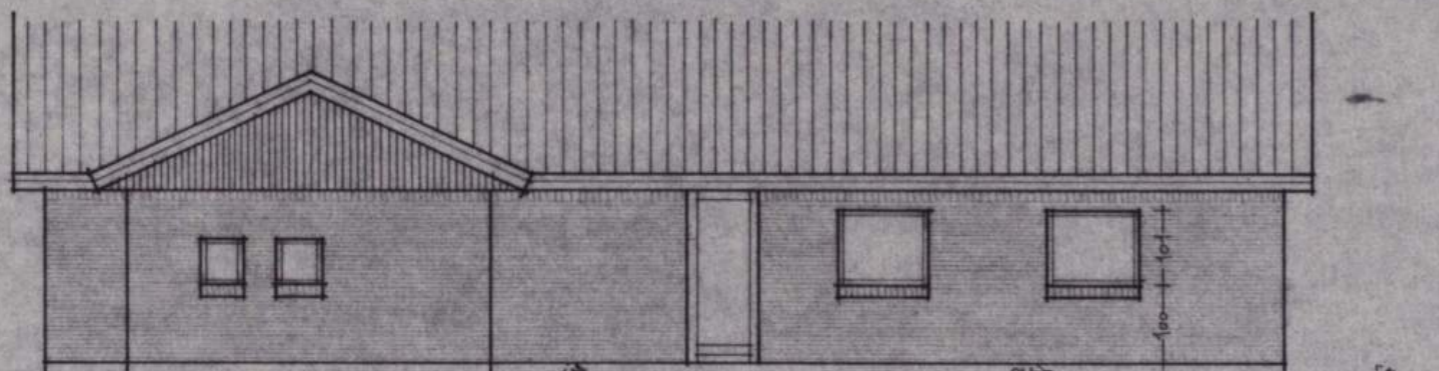


FACADE MOD VEST

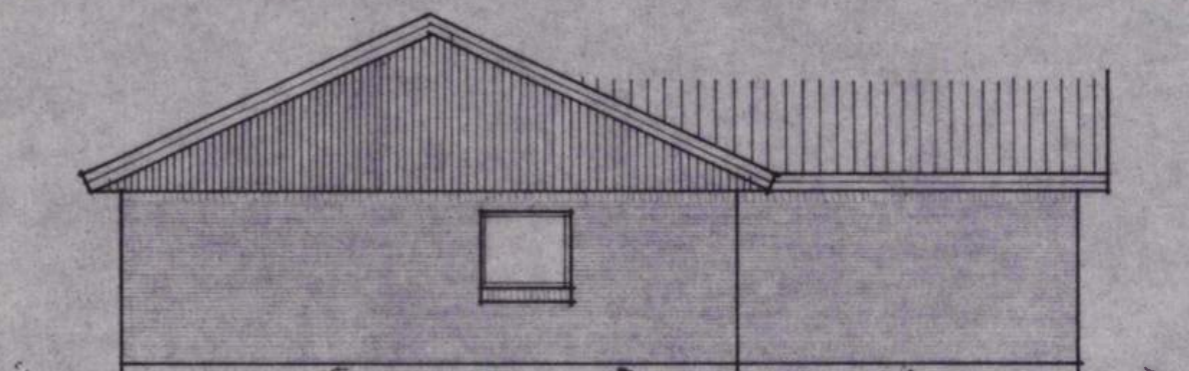

GAVL MOD NORD


VOJENS KOMMUNE
 BILAG Nr. 5 TIL
 BYGGETILLADELSE NR. 304/85

			PREBEN LORENTZEN BYGGEFORRETNING ApS Niels Juhlers Toft 3, Skrydstrup, 6500 Vojens	tlf. (04) 54 2802
BYGHERRE ^{VIA} BAK ANDERSEN RUNEBAKKEN 116 6500 VOJENS		EMNE EENFAMILIEHUS		SAG NR. 85 0136
TEGNING FACADER, GAVLE		BELIGGENHED DYSSEBAKKEN 46 6500 VOJENS		
MÅL 1:100	TEGN. NR. 5	DATO 18-11-85	MATR. NR. 2246	

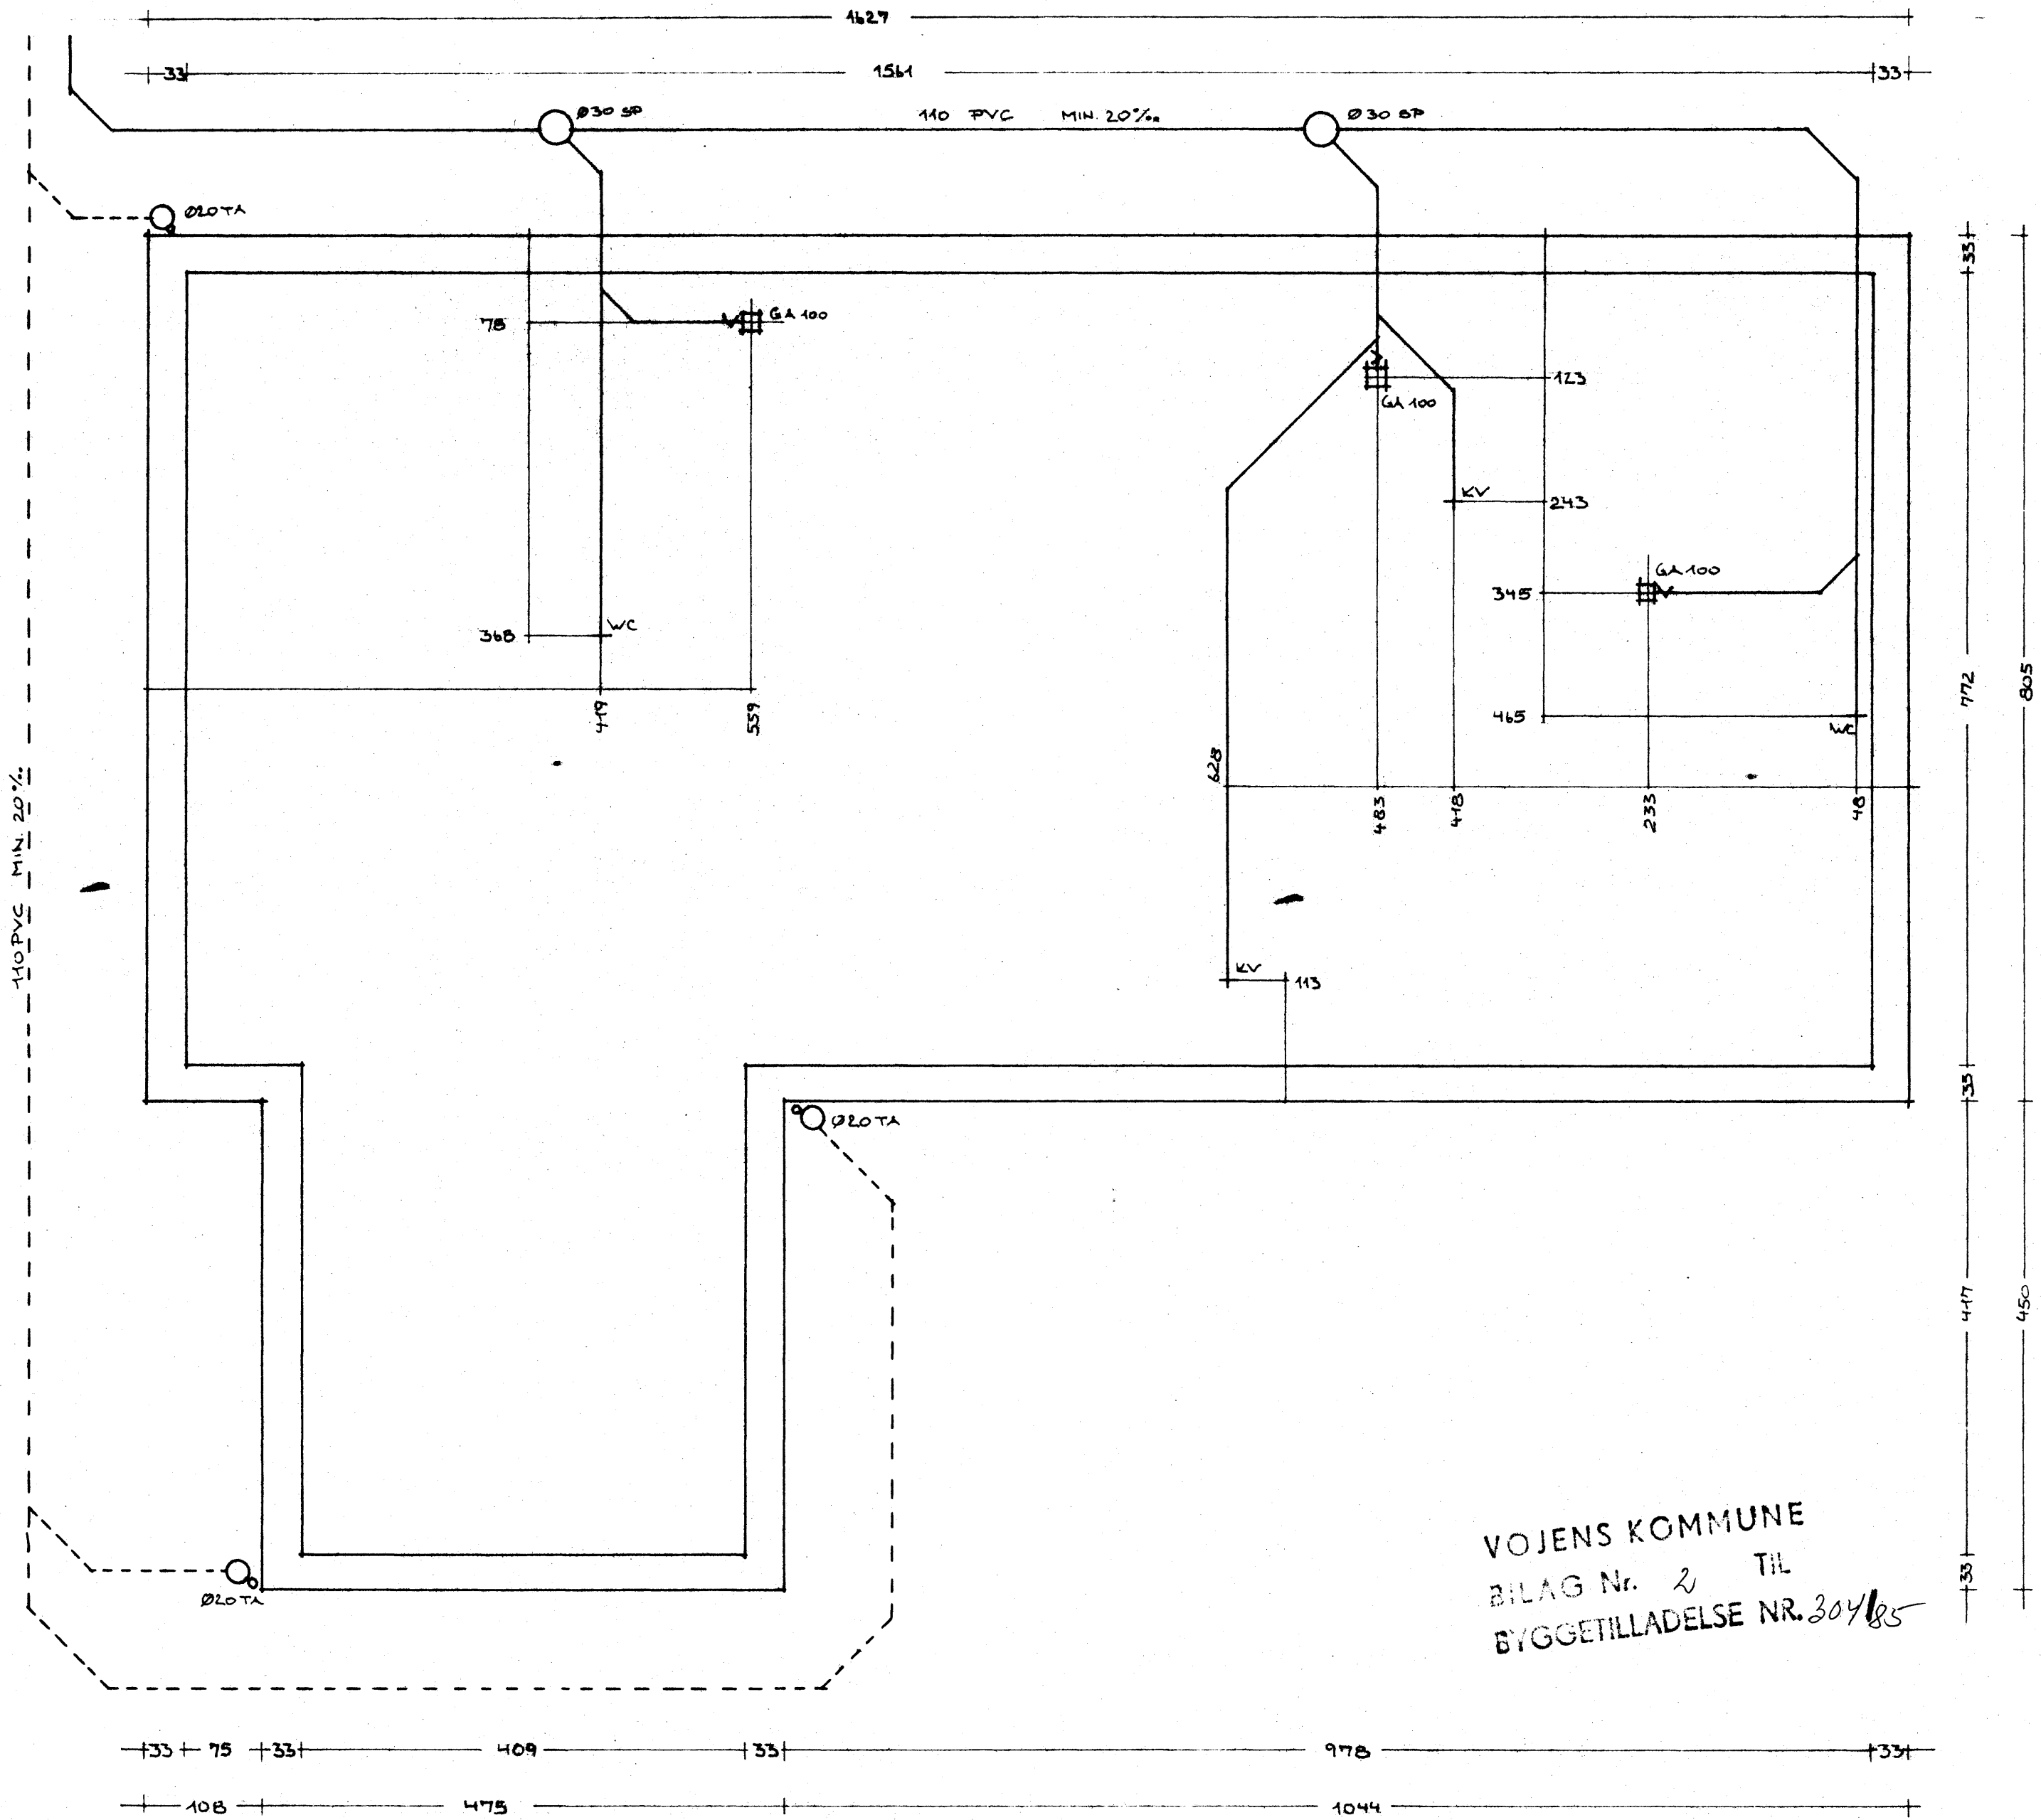

VOJENS KOMMUNE
 BILAG Nr. 2 TIL
 BYGGETILLADELSE NR. 304/85

BYGGERE VITA BIBO ANDERSEN BUNDBAKKEN 14 1500 VOJENS			PREBEN LORENTZEN BYGGEFORRETNING ApS Niels Juhlers Tor 3, Skrydstrup, 6600 Vojens		TEF. (04) 54 2802
TEGNING FUNDAMENT- / KLOAKPLAN			EMNE ENFAMILIEHUS		SAG NR. 85 0136
MÅL 1:50	TEGN. NR. 2	DATO 19-11-85	MATER. NR. 2246		

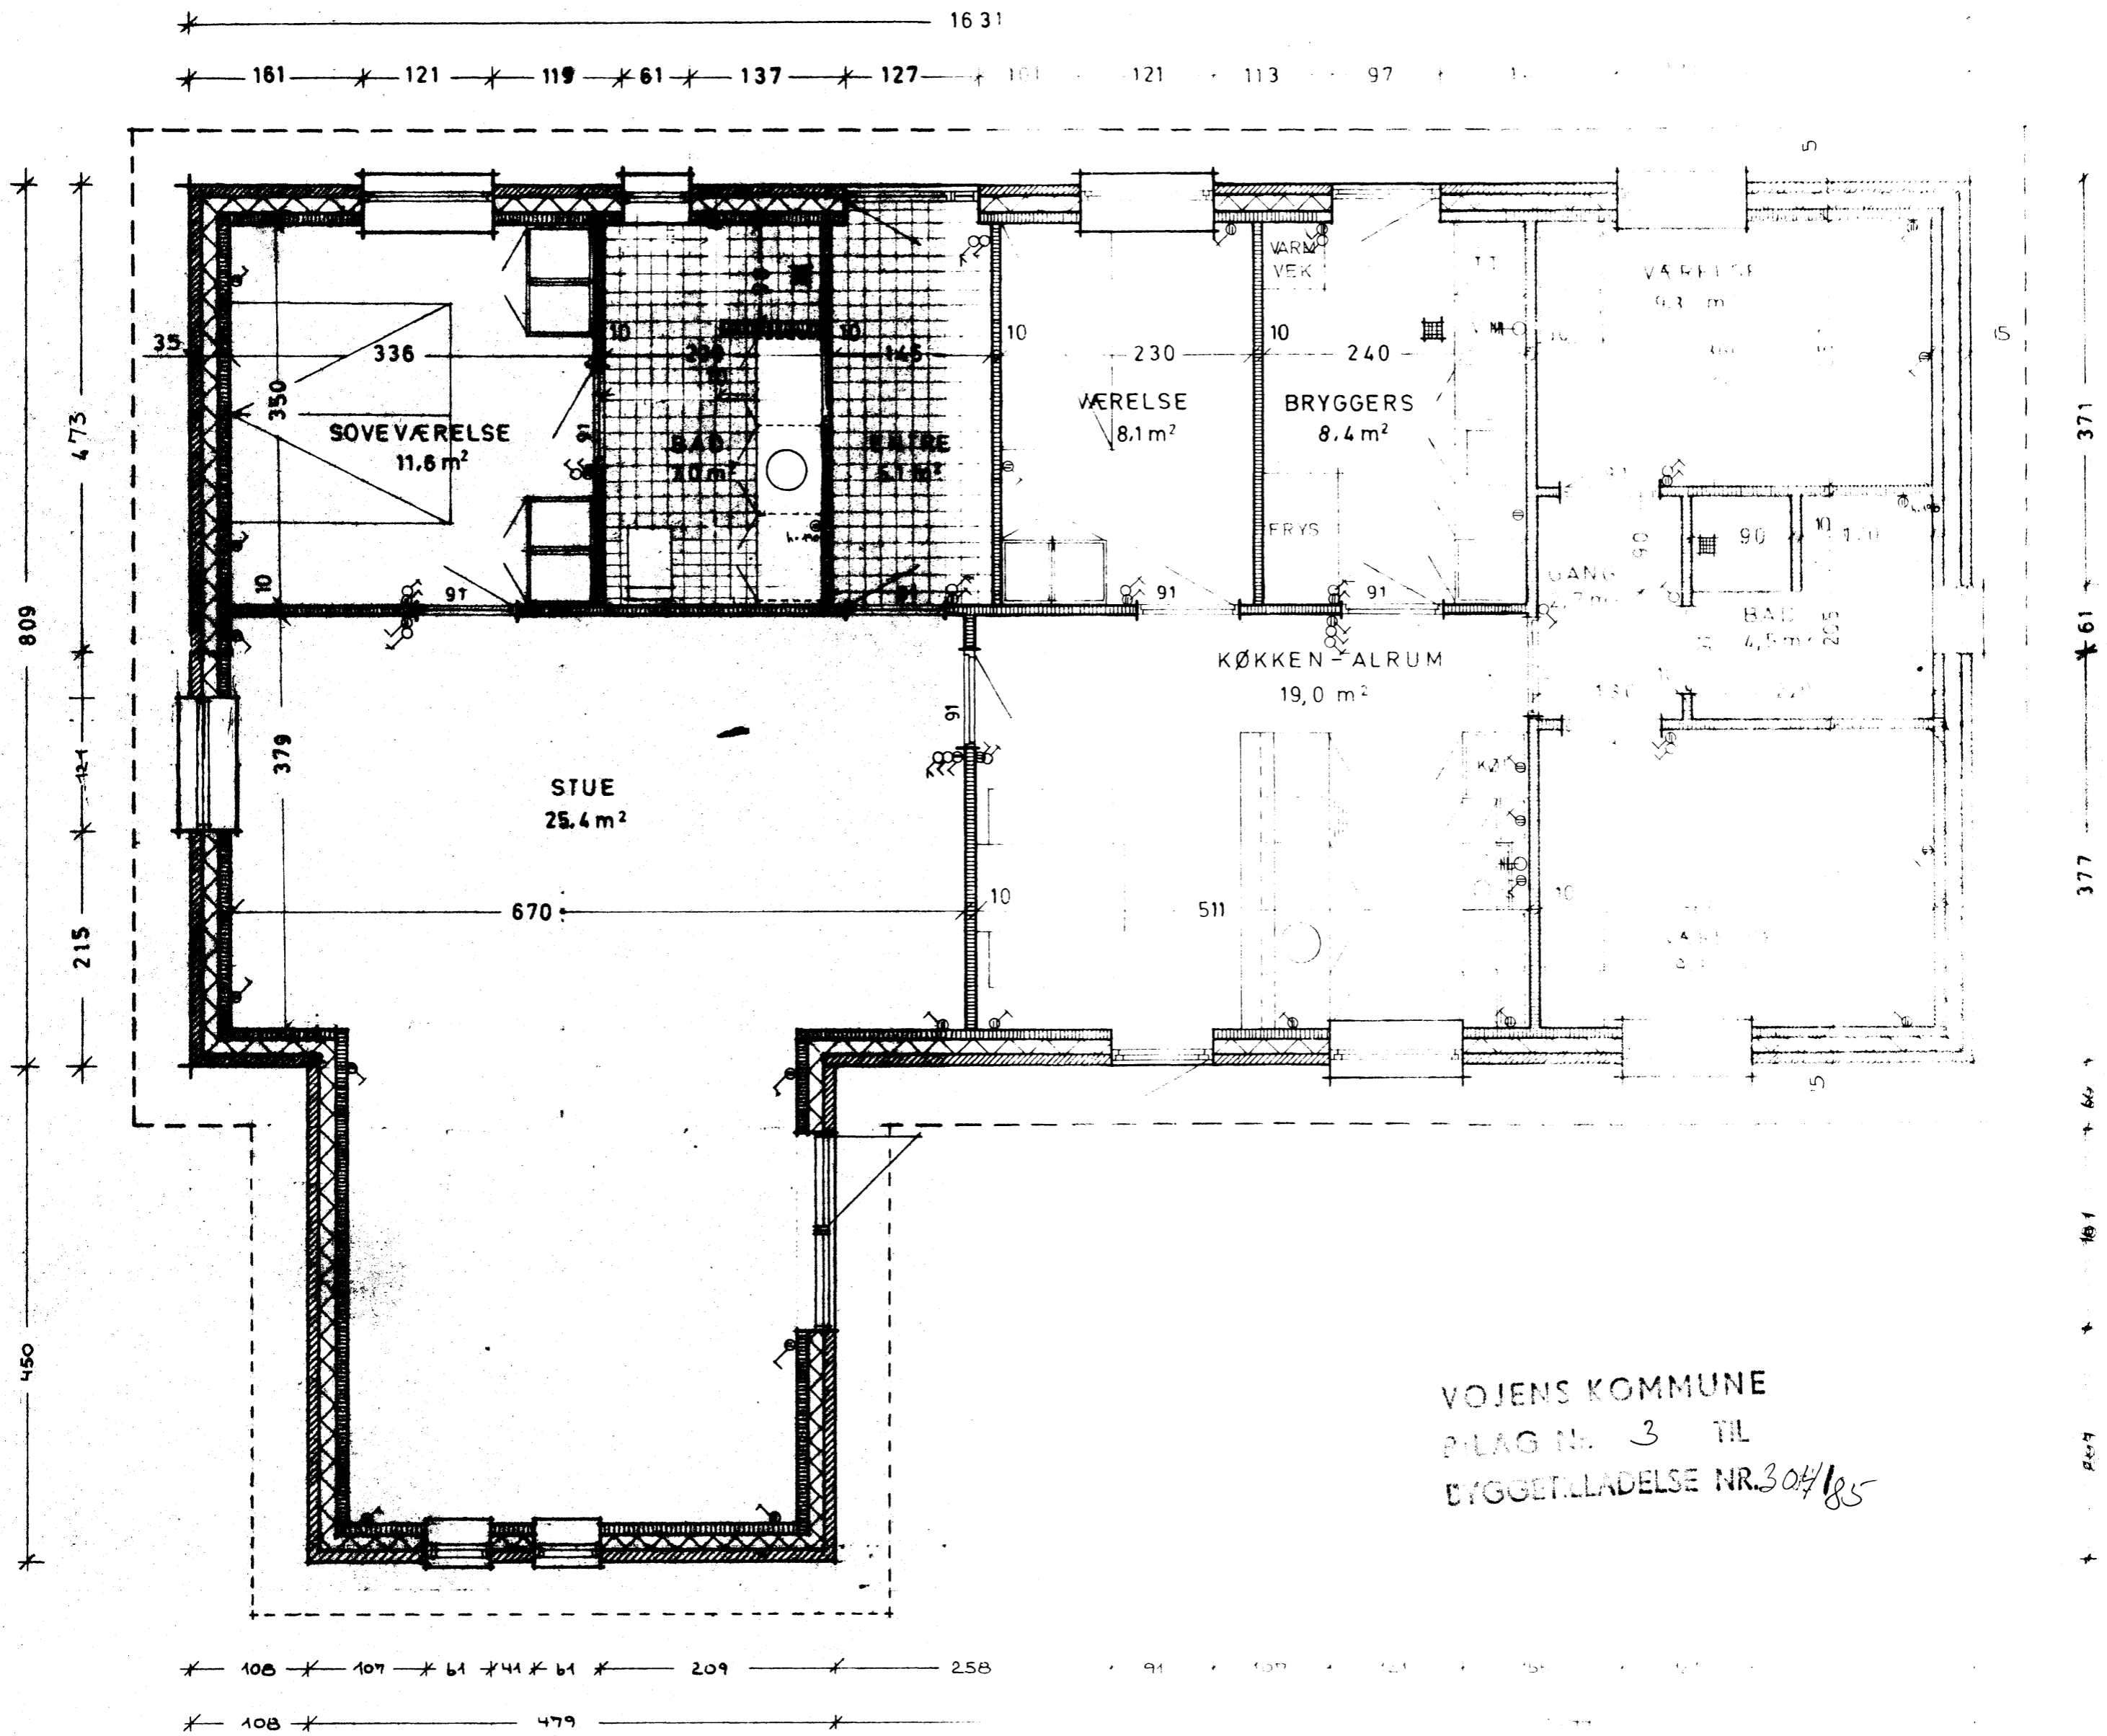

VOJENS KOMMUNE
 BILAG NR. 3 TIL
 BYGGETILLADELSE NR. 304/85

PREBEN LORENTZEN BYGGEFORRETNING ApS Niels Juhlers Toft 3, Skrydstrup, 6500 Vojens			tlf. (04) 542802
BYGHERRE VITA ANDERSEN RUNEBAKKEN 116 6500 VOJENS	EMNE EENFAMILI EHBUD		SAG NR. 85 0136
TEGNING PLAN	BELIGGENHED DYBBEBALLEN 116 6500 VOJENS		
MÅL 1:50	TEGN. NR. 3	DATO 18.11.85	MATR. NR. 2246