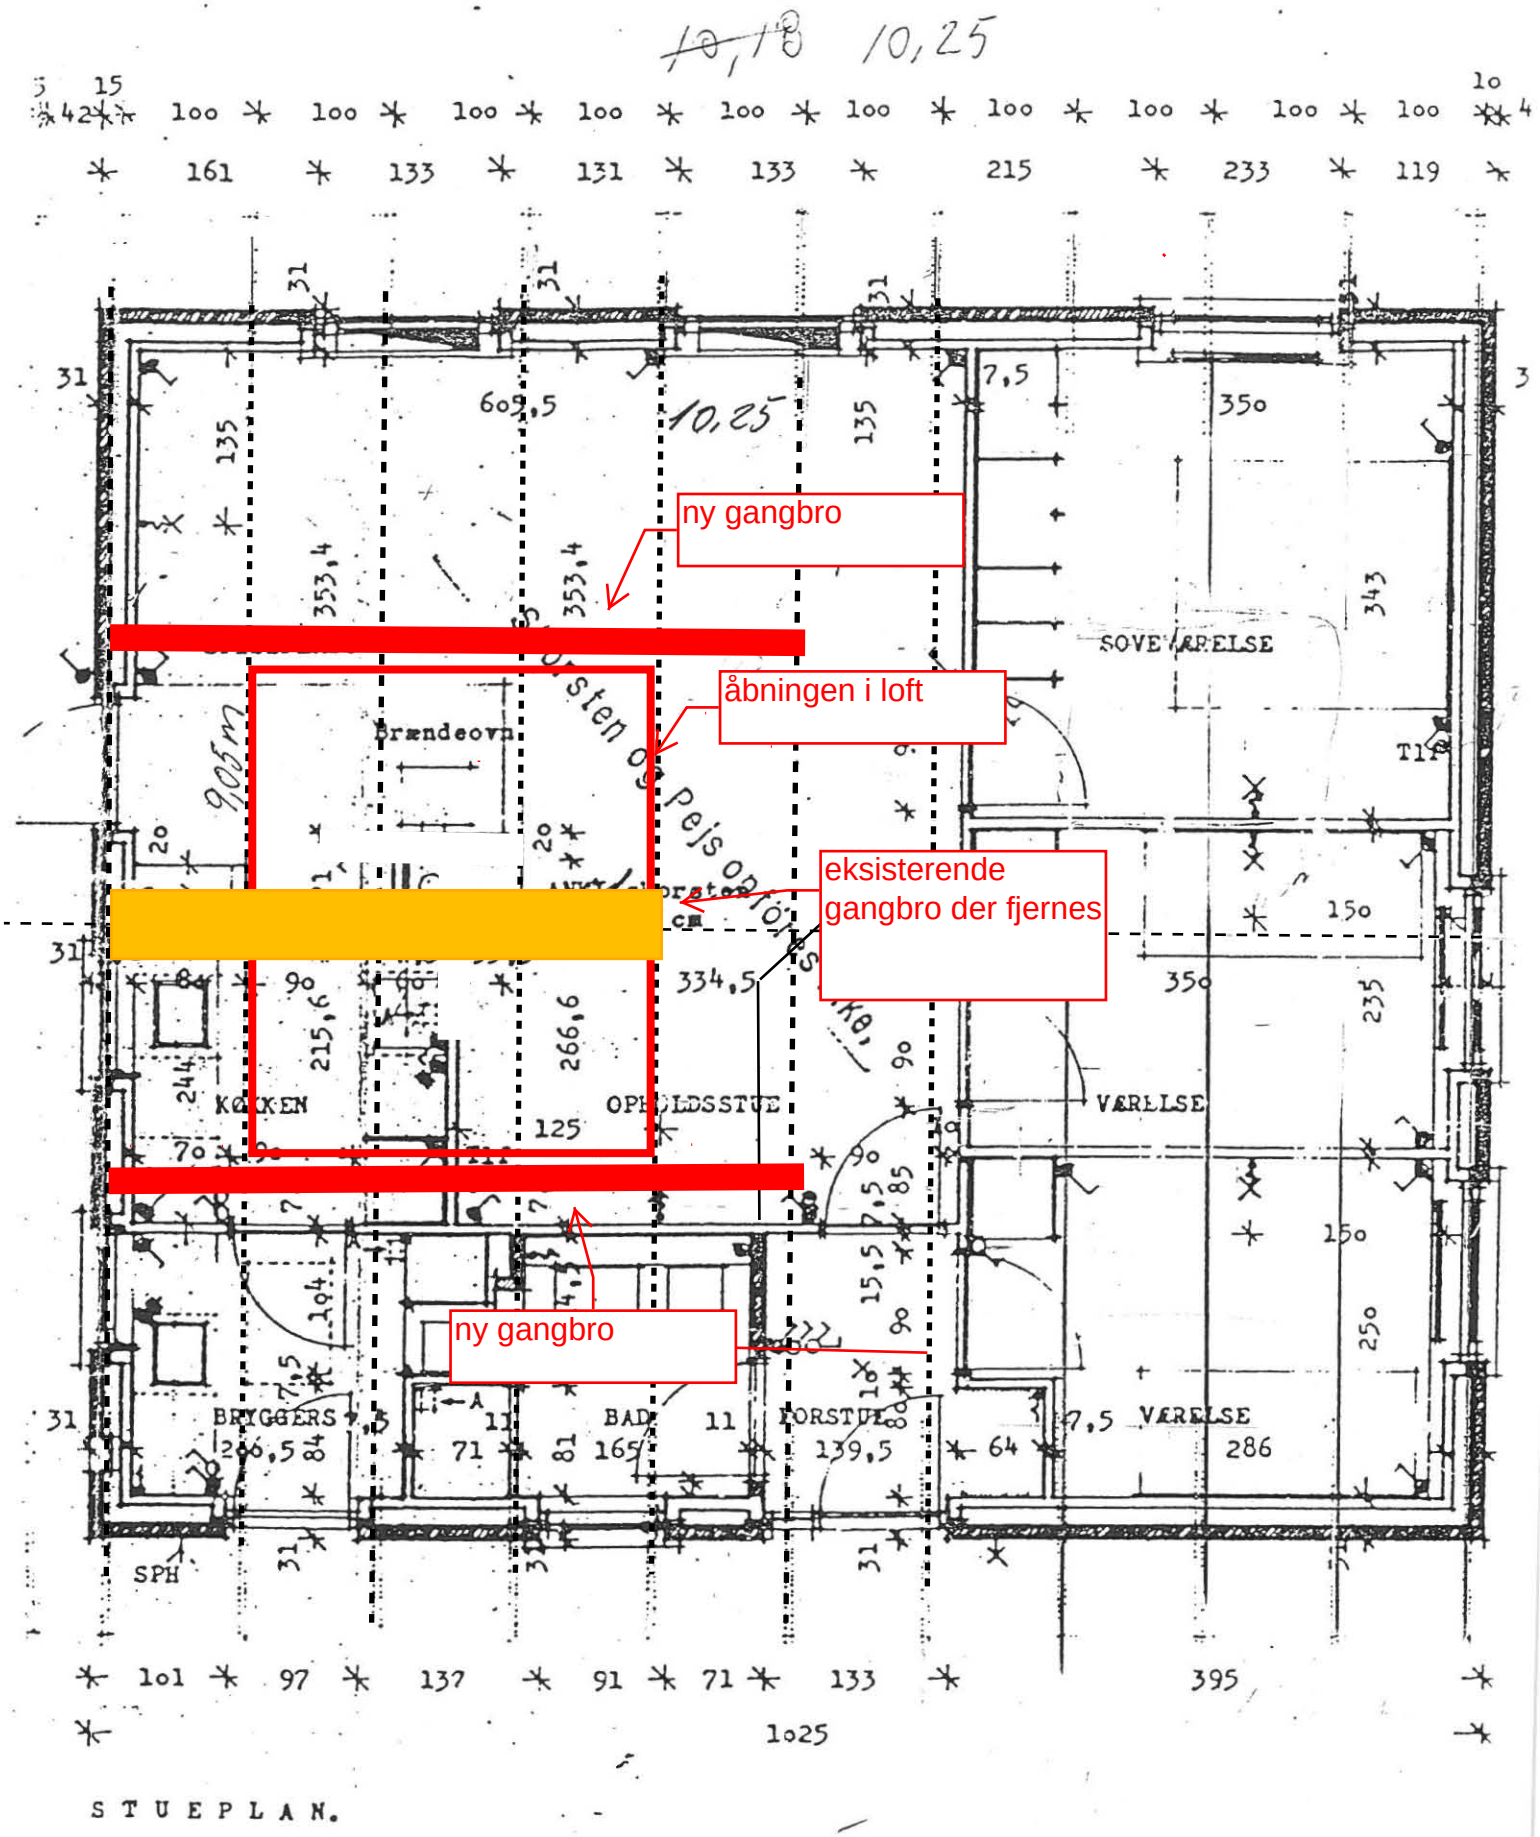
~~10,18~~ 10,25
ny gangbro
åbningen i loft
eksisterende gangbro der fjernes
ny gangbro
10,25
SOVEVÆRELSE
brændeovn
KØKKEN
OPHOLDSSTUE
VÆRELSE
BRYGGERS
BAD
FORSTUE
VÆRELSE
SPH

STUEPLAN.