





Toilet centreret under vindue. Indbygningscisternen monteres uden på gasbeton, og gipskasse bygges omkring

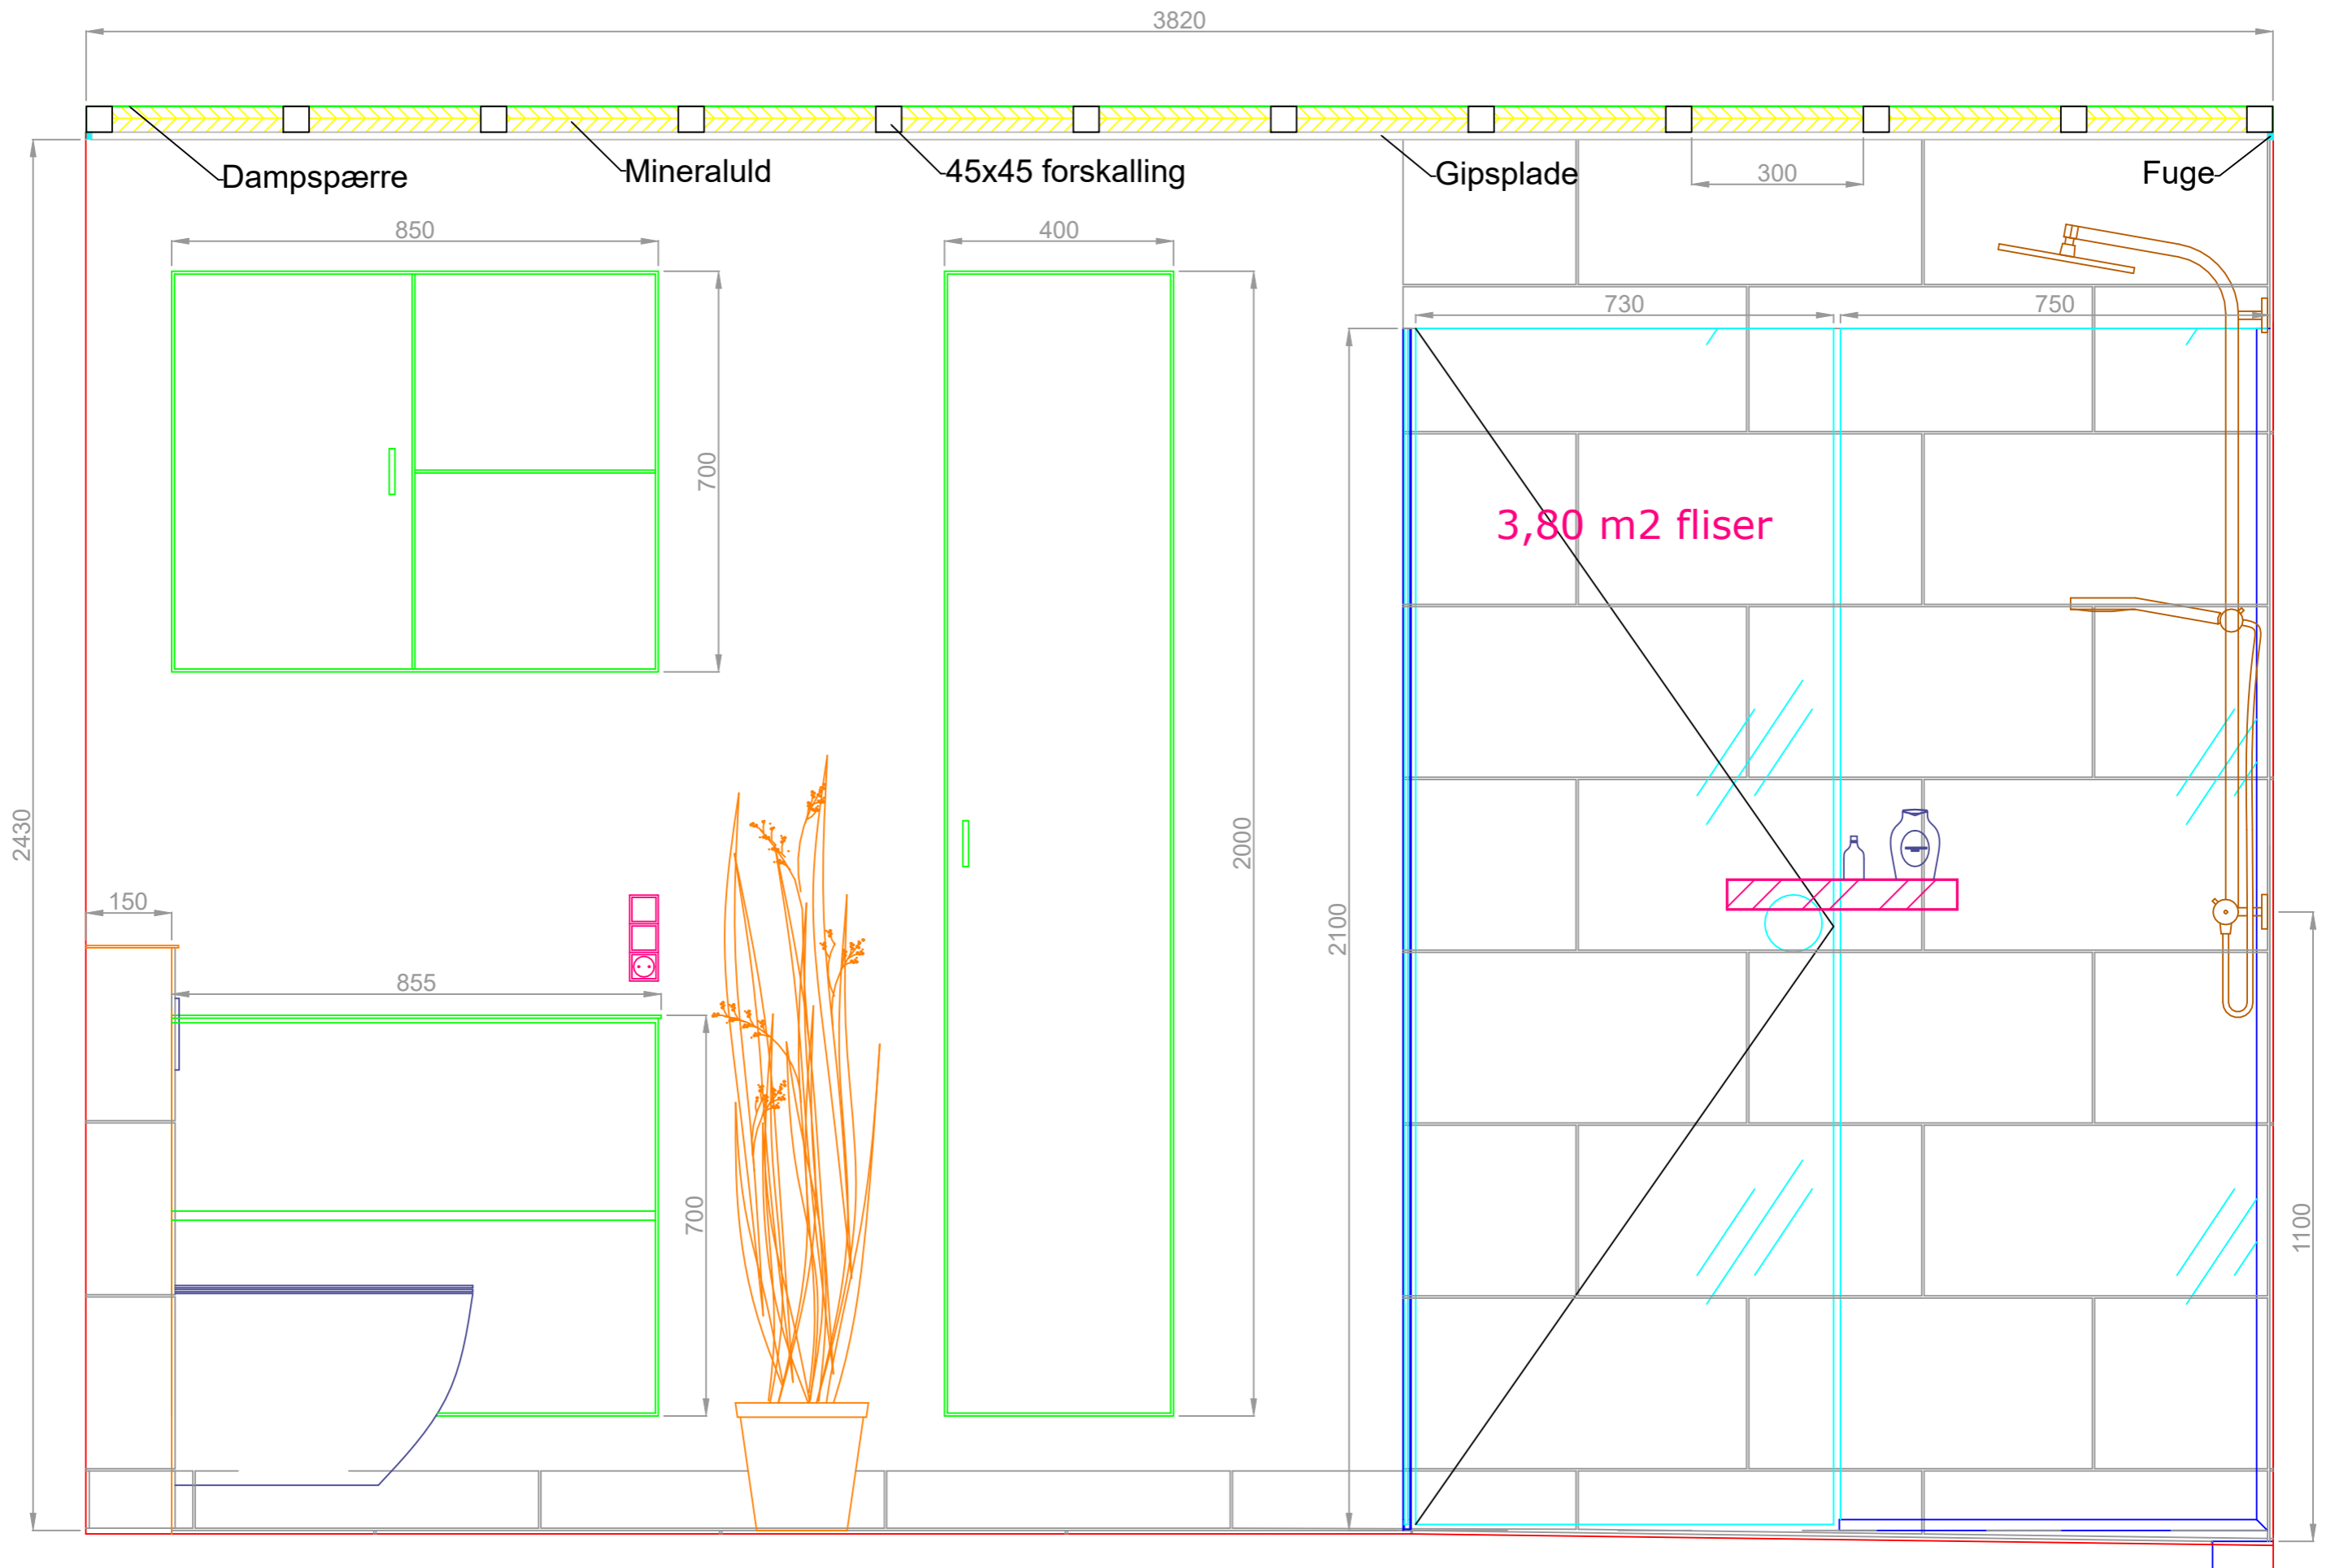

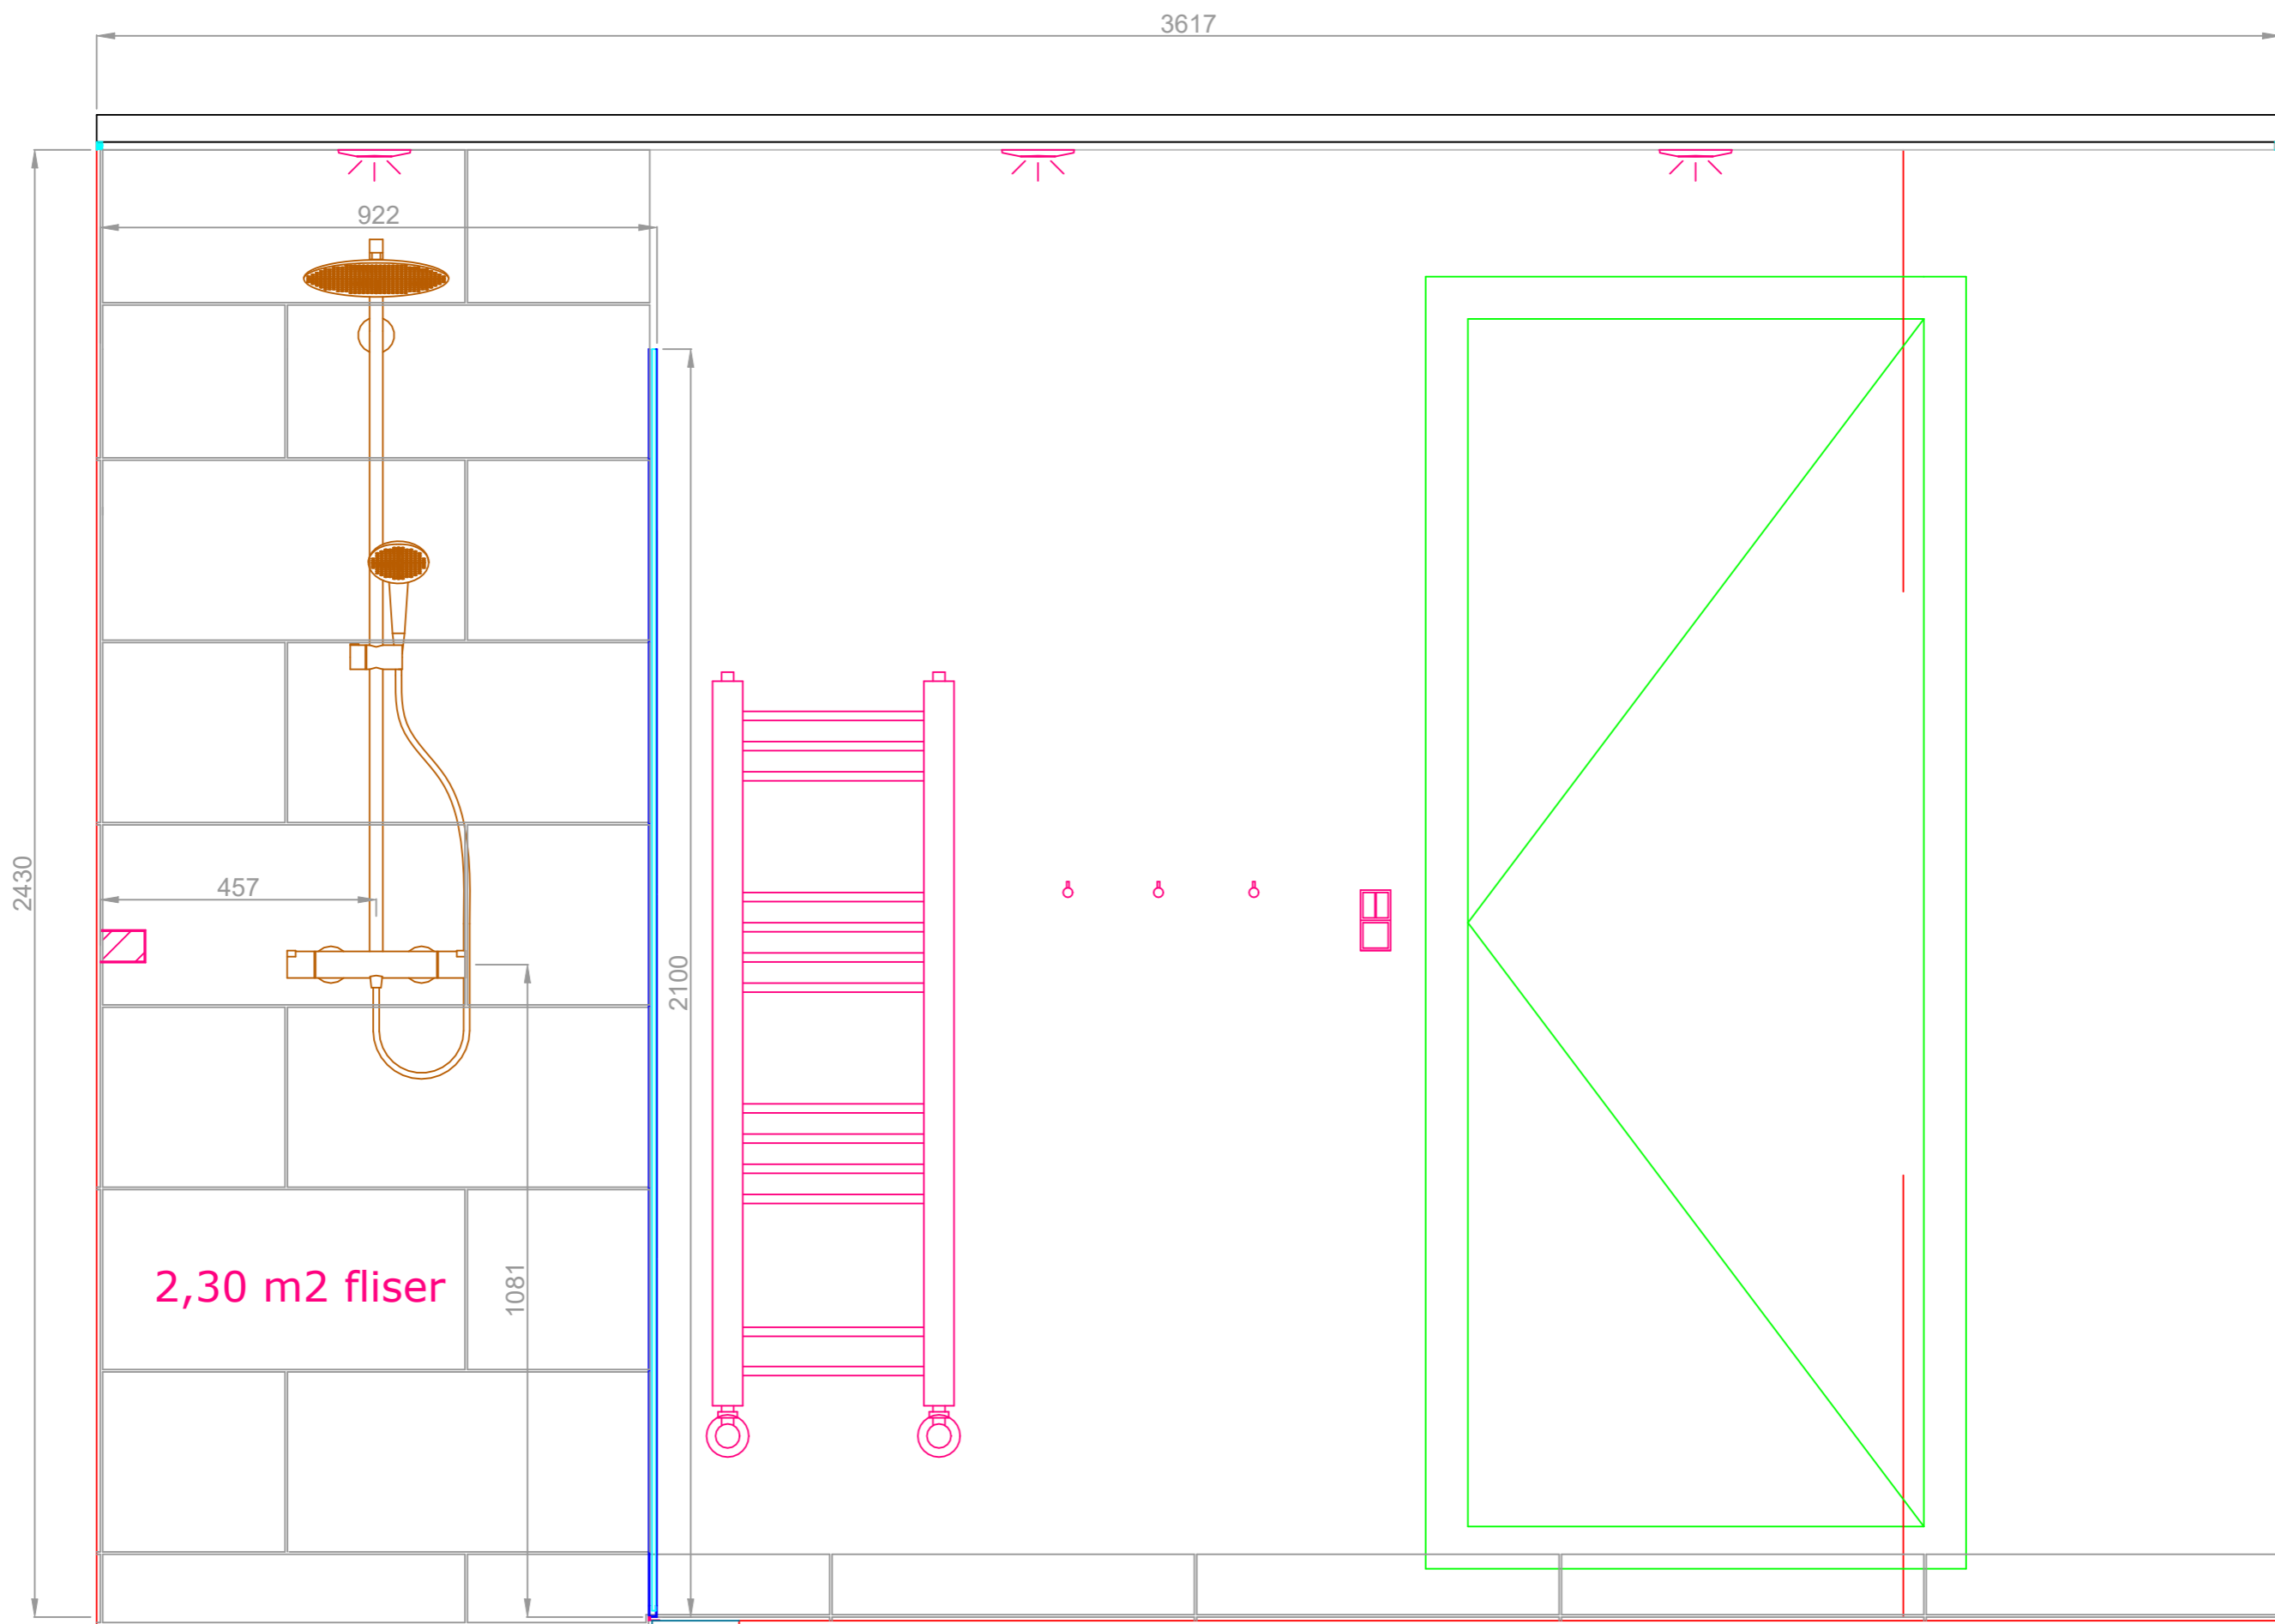


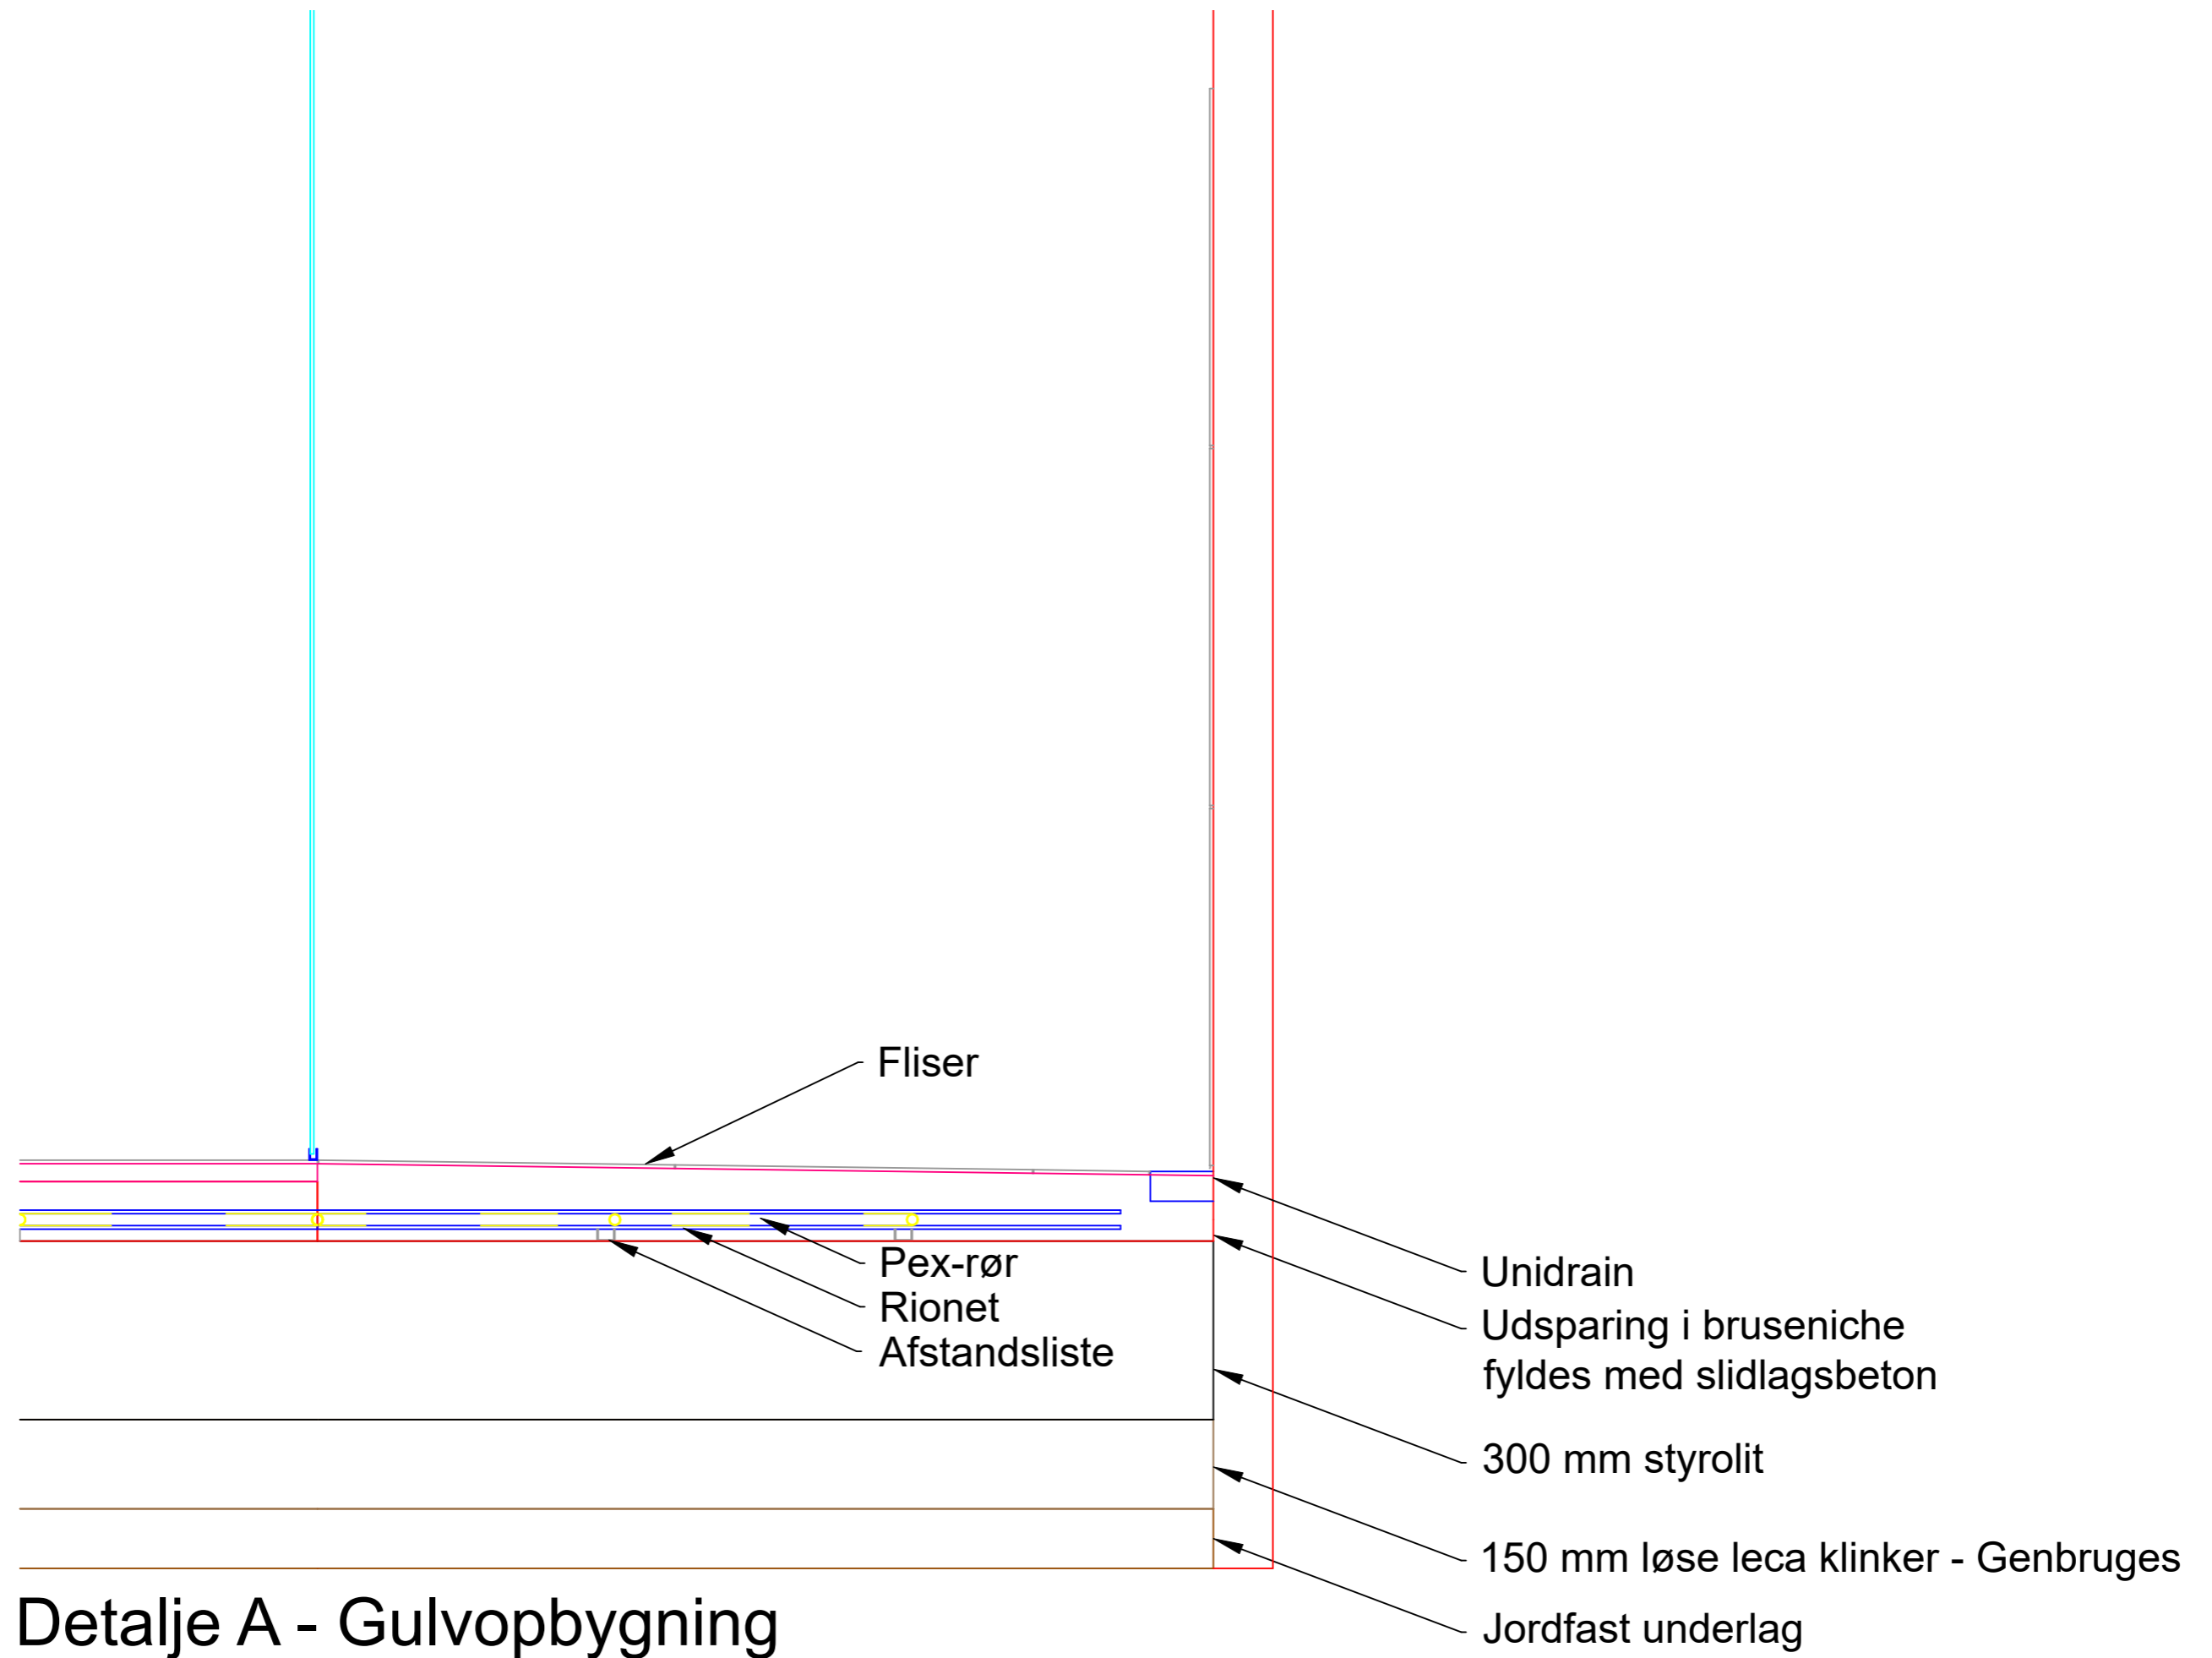


Detalje A - Gulvopbygning

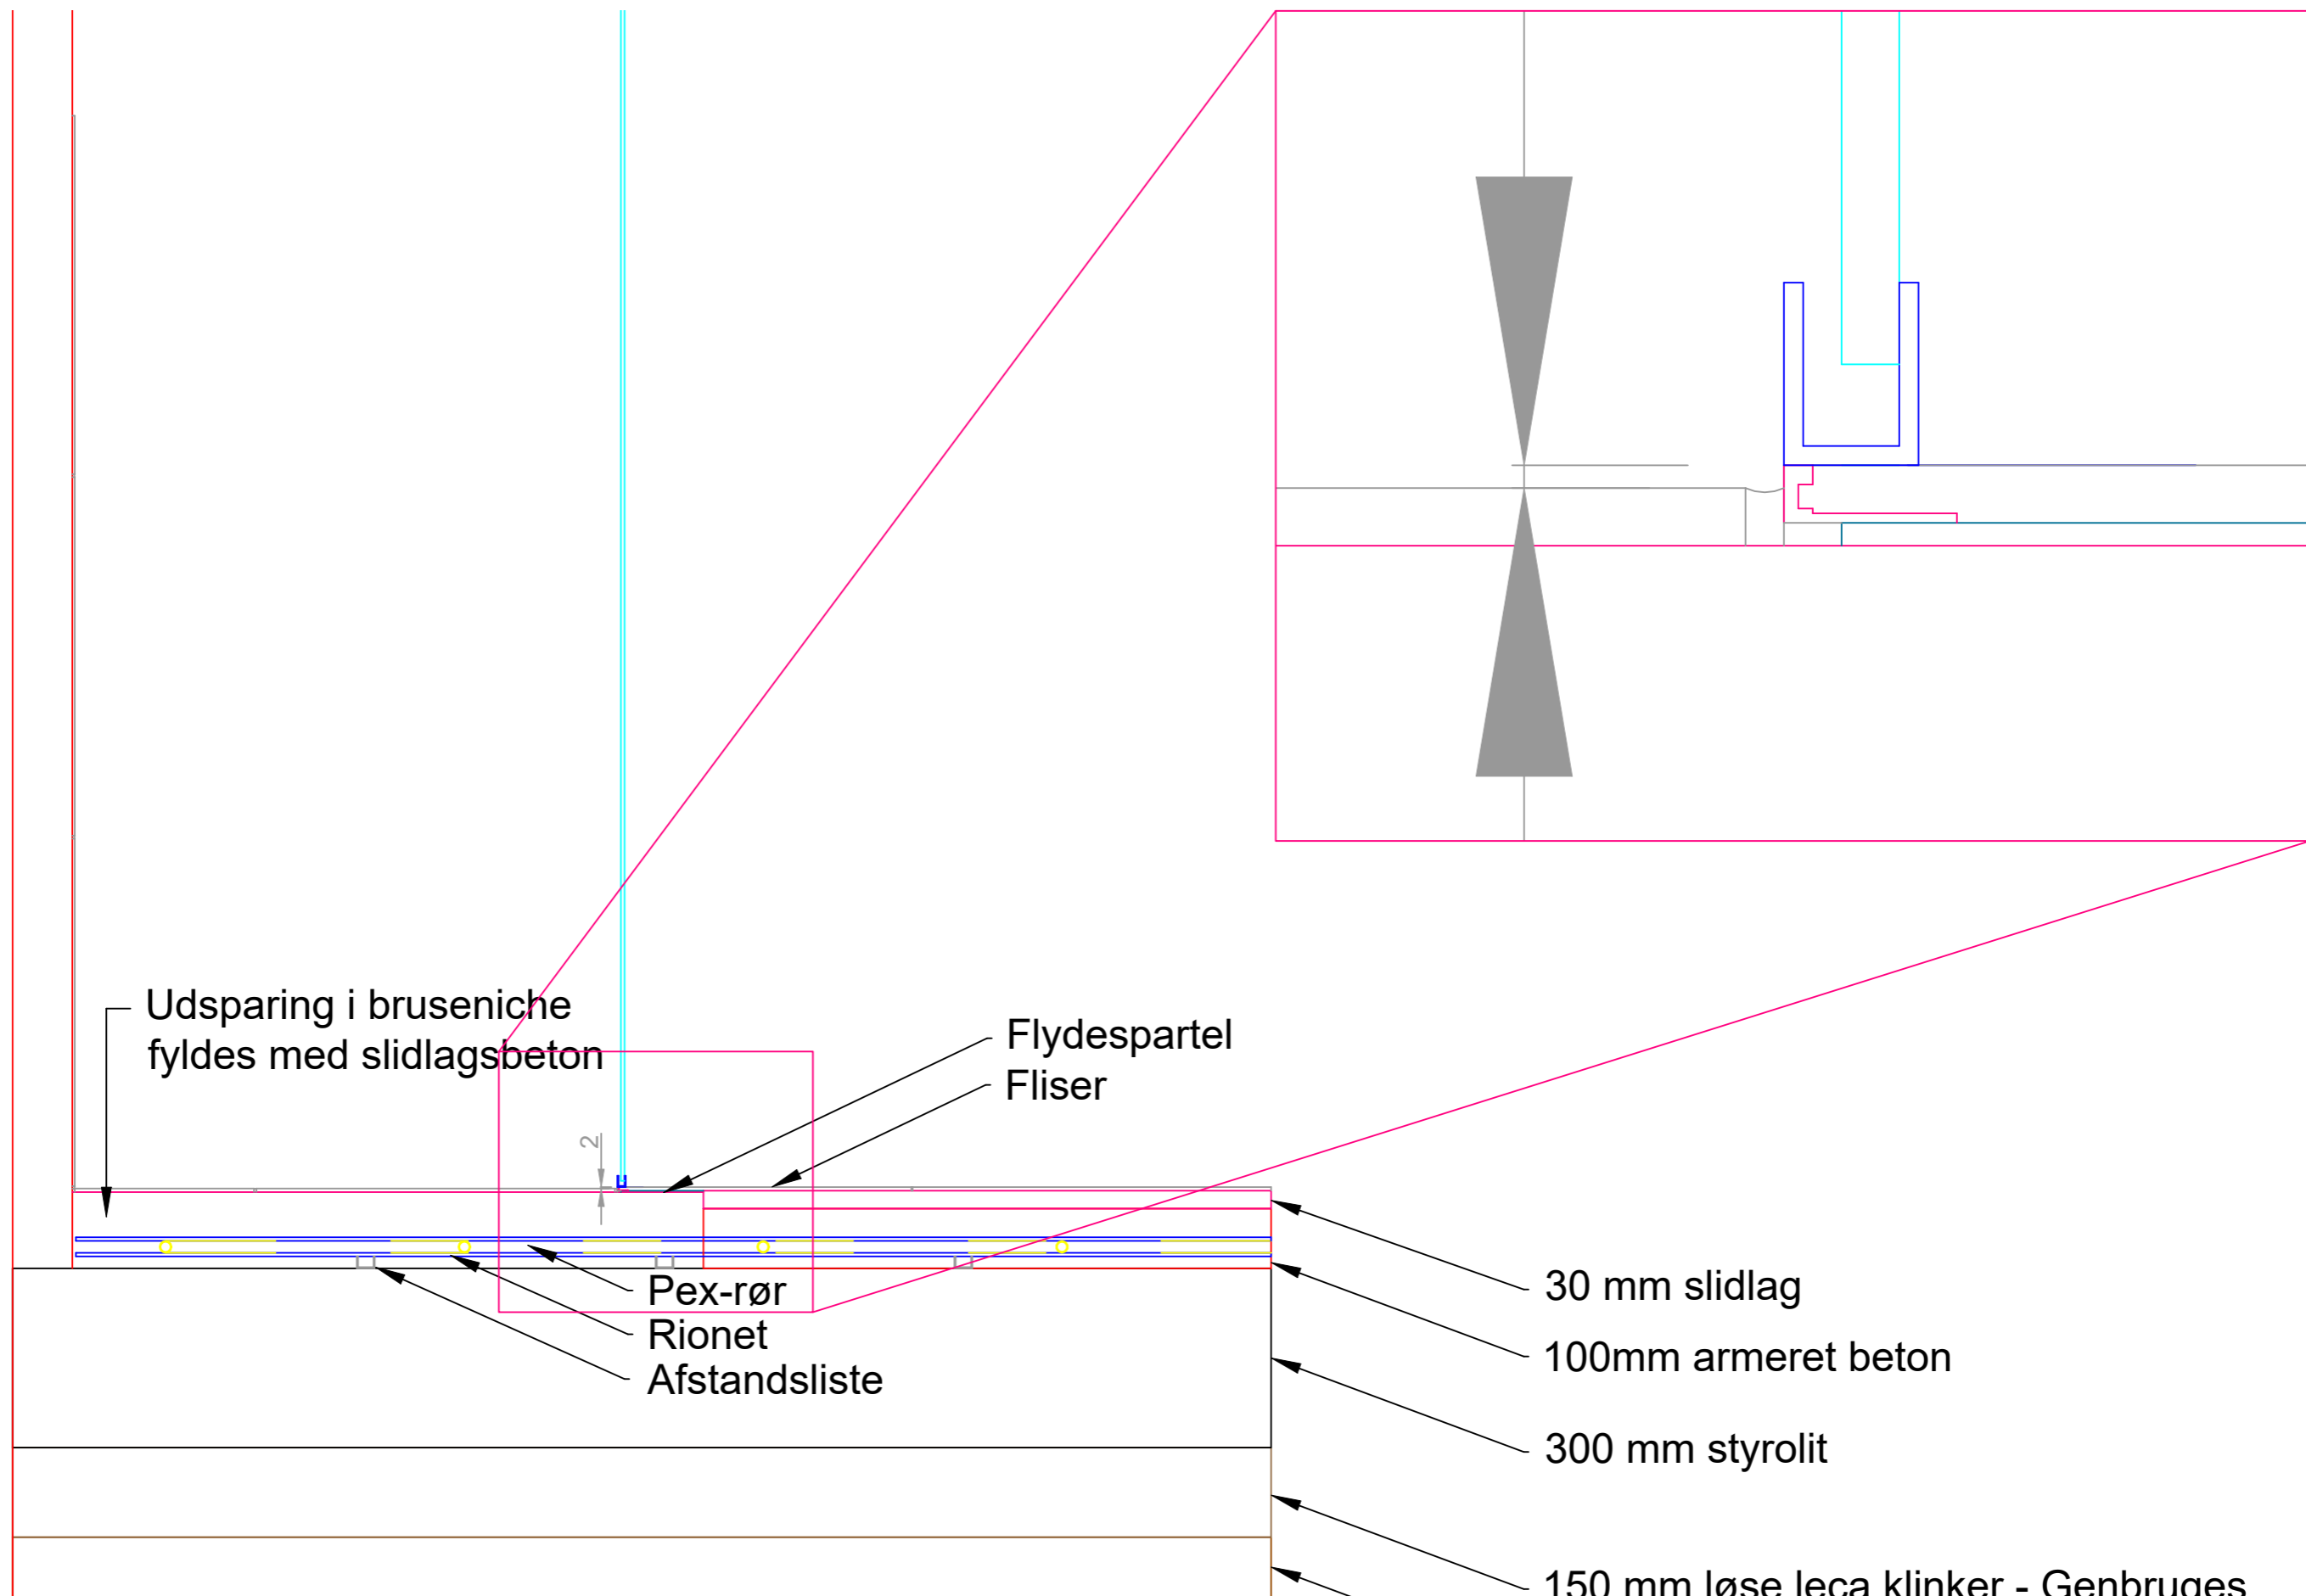

Detalje B - Gulvopbygning

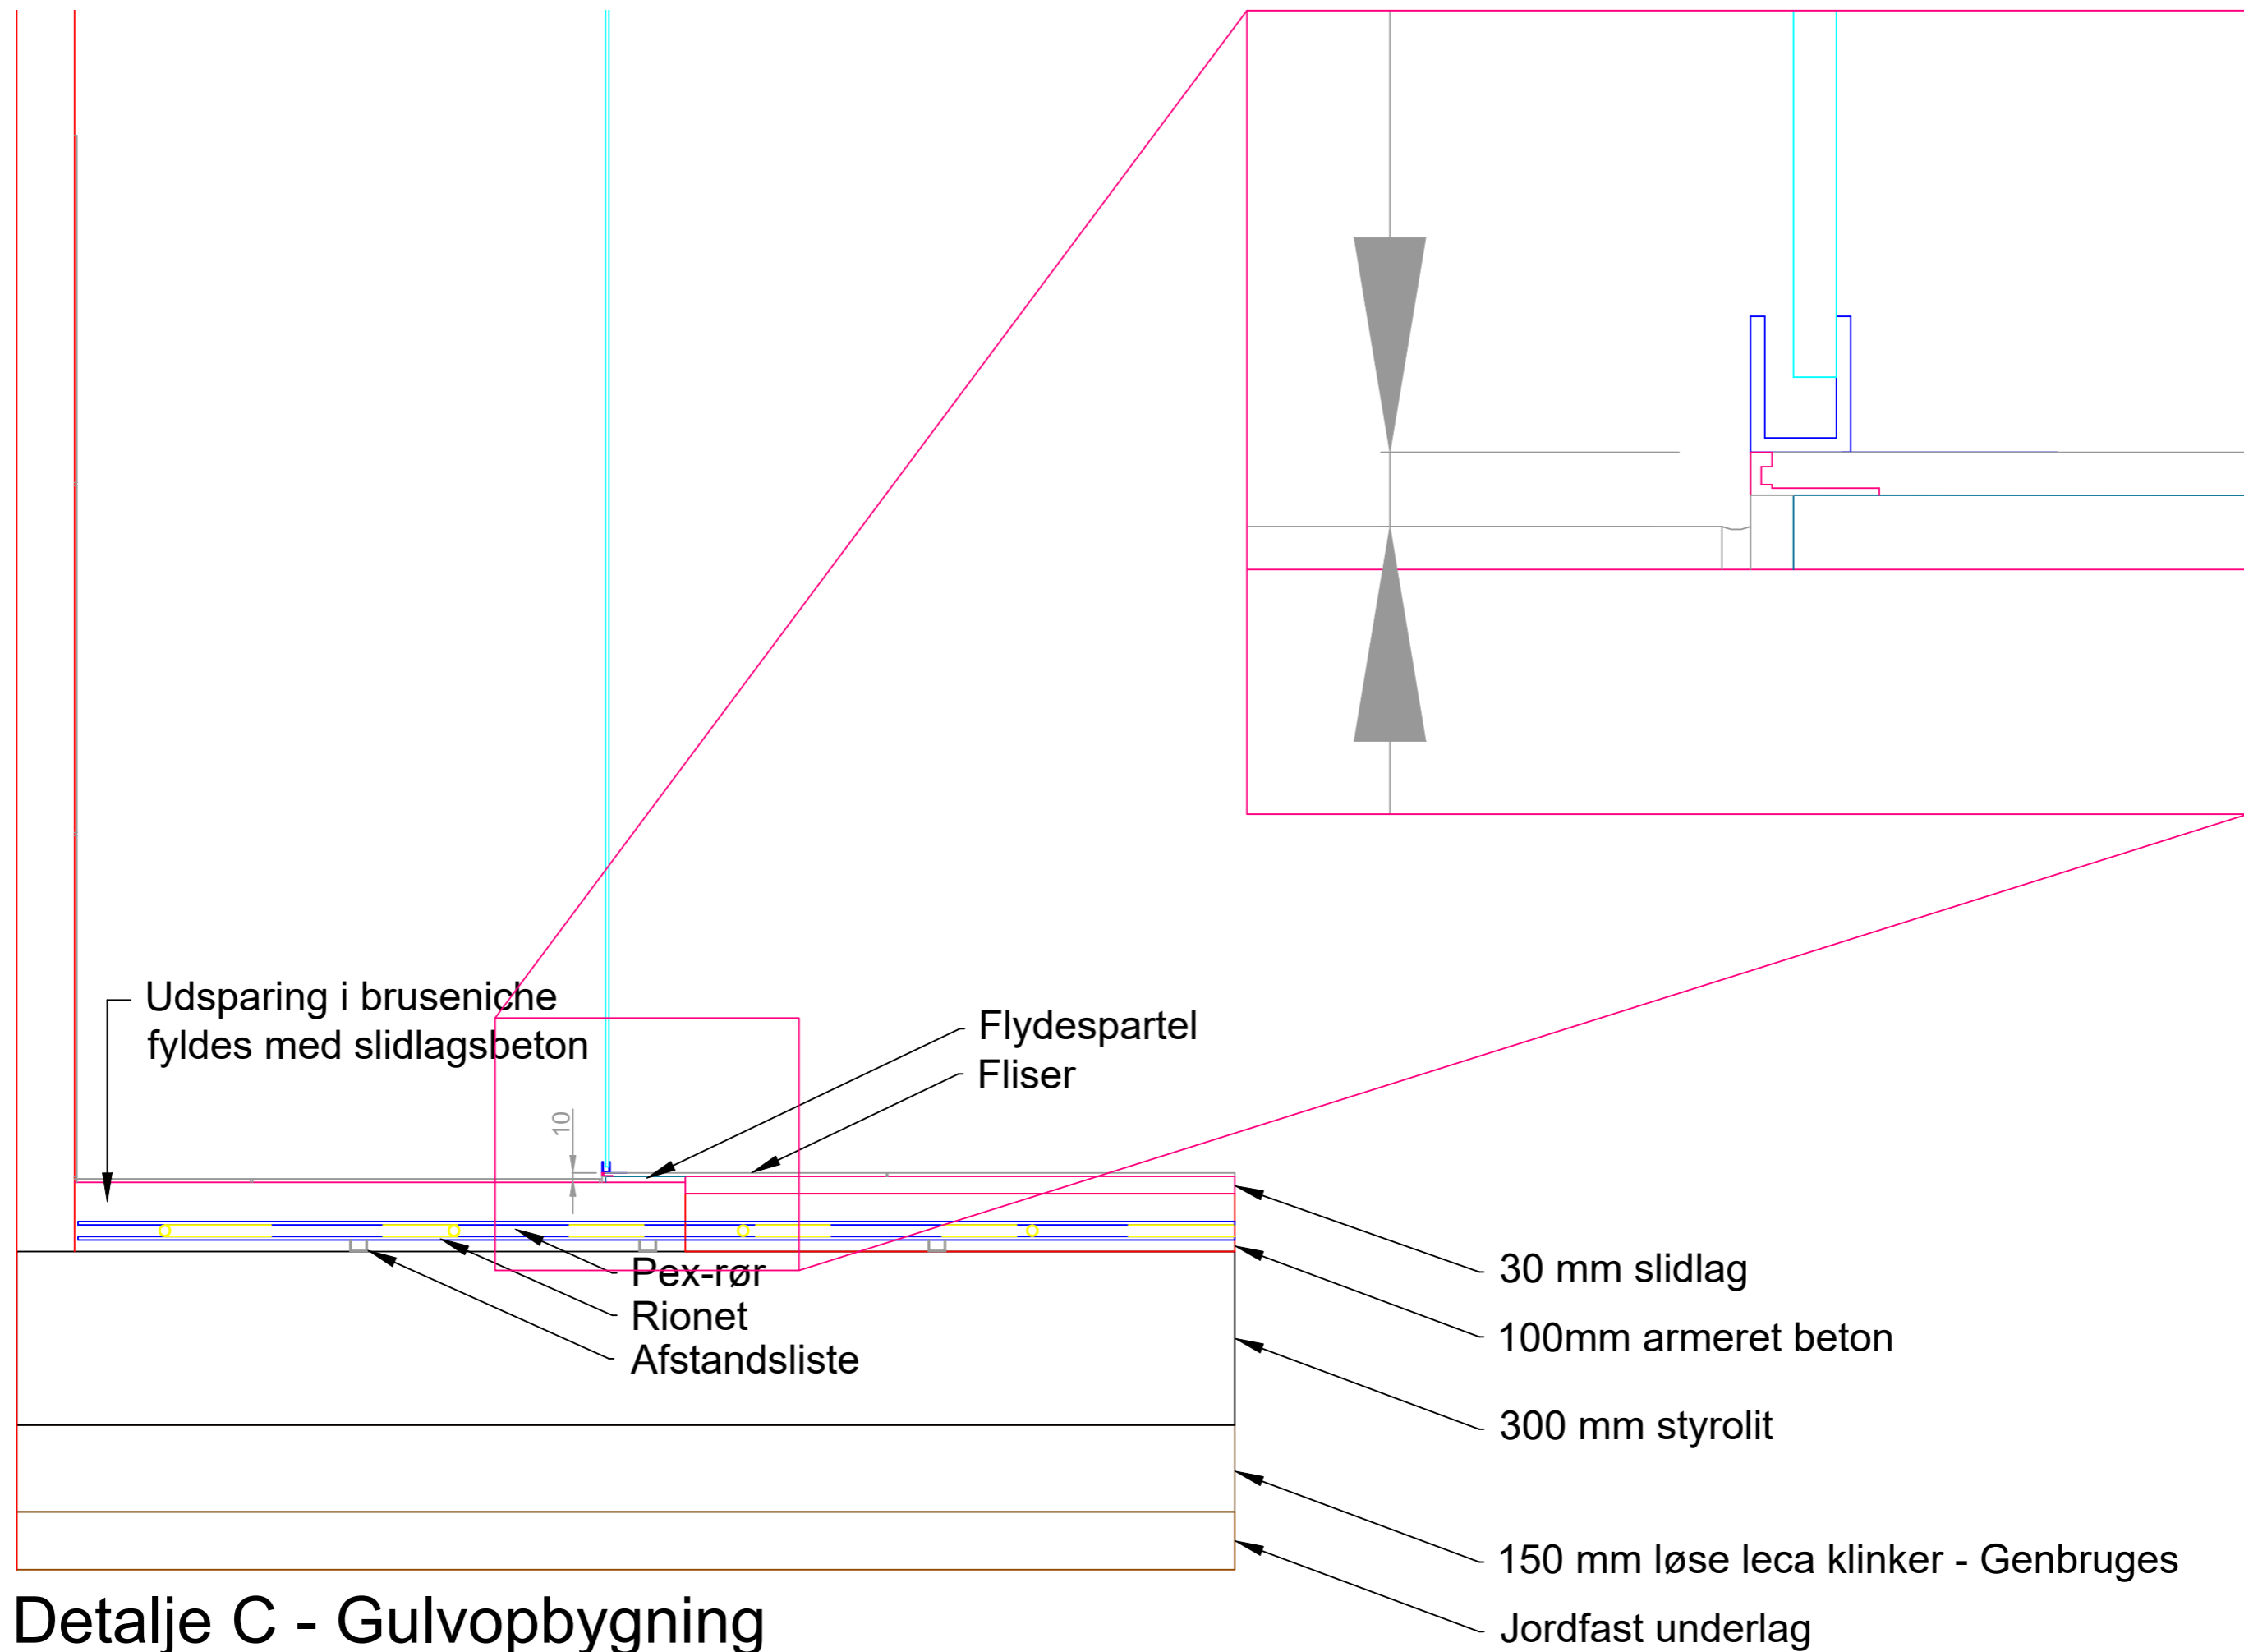

Detalje C - Gulvopbygning

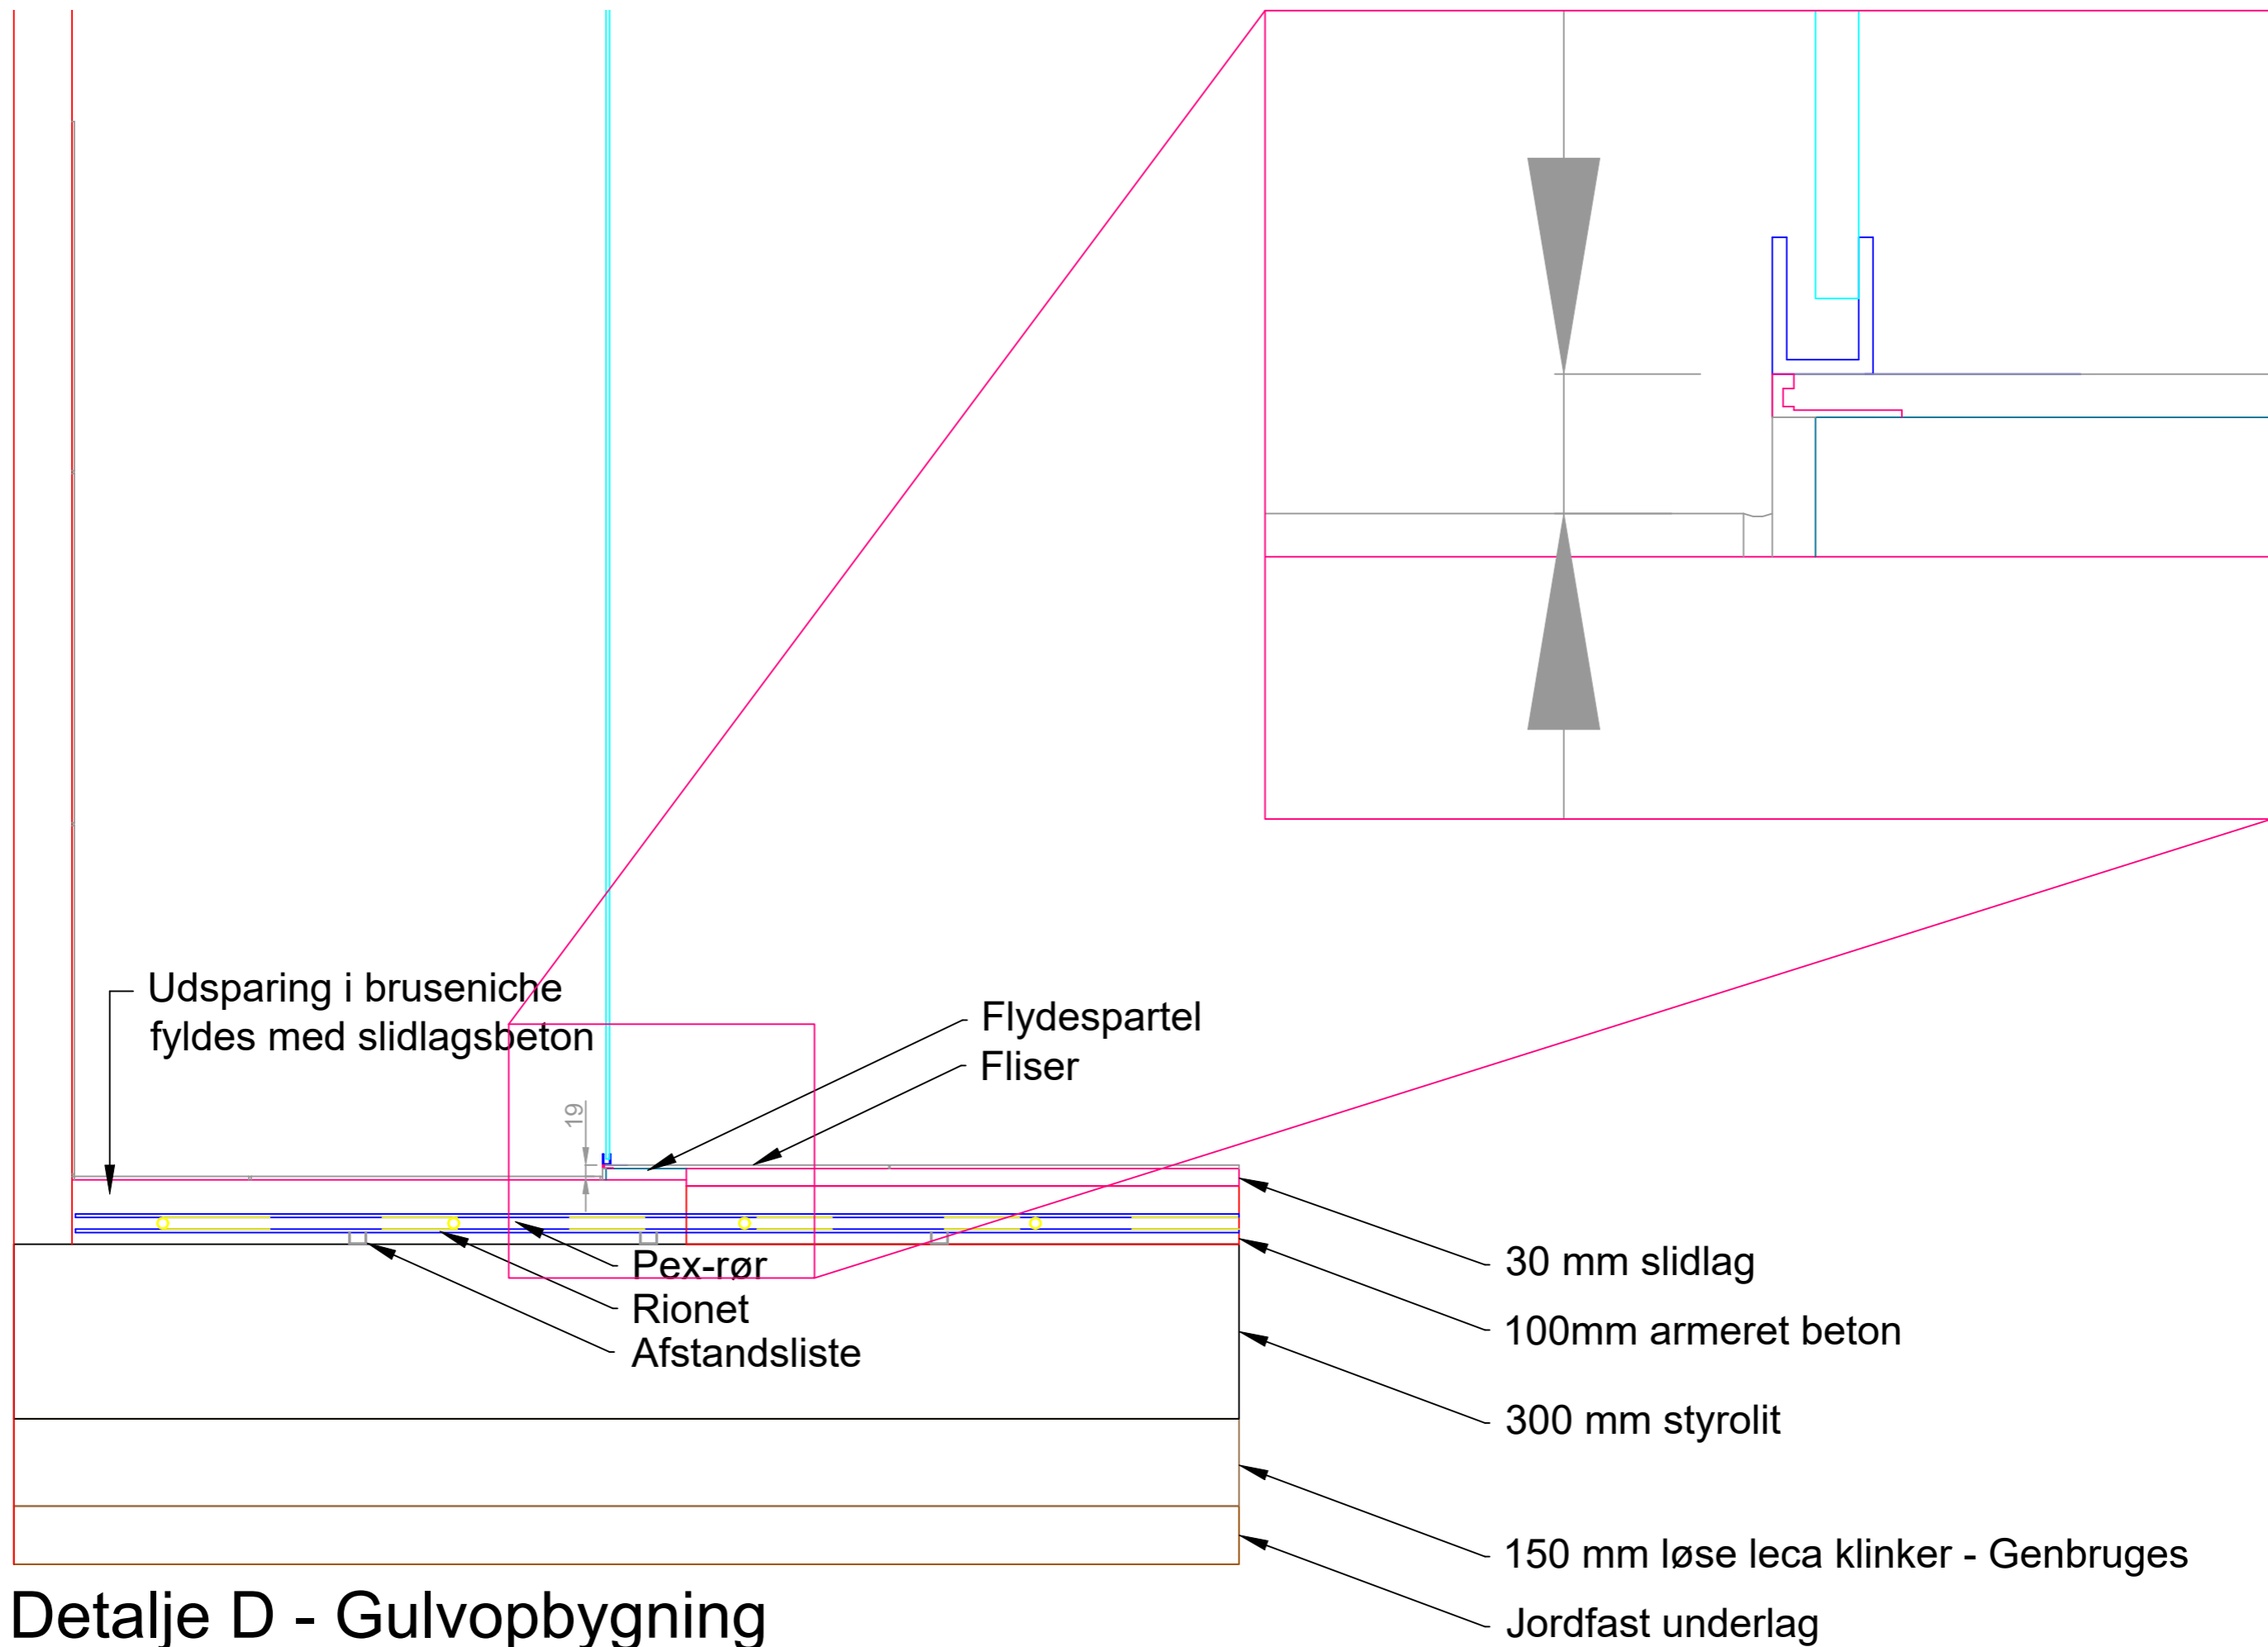

Detalje D - Gulvopbygning